

LENA S. INTERIORS

TECHNISSCHE
AUSFÜHRUNGSPLANUNG

Innenraumgestaltung

PROJEKT-NR. 31/05

Wohnung
Königstein
Deutschland

2026



Seite	Planbezeichnung
2	ZEICHNUNGSVERZEICHNIS
3	ALLGEMEINE HINWEISE
4	GRUNDRISS - BESTAND
5	GRUNDRISS - NEUE TRENNWÄNDE
6	GRUNDRISS - NACH UMBAU
7	MÖBLIERUNGSPLAN
8	MÖBLIERUNGSPLAN MIT BEMABUNG
9	BODENBELAGSPLAN
10	LEUCHTENPOSITIONSPLAN
11	SCHALTER- UND STECKDOSENPLAN
12	WANDANSICHTEN BAD
13	WANDANSICHTEN BAD
14	WANDANSICHTEN WOHNZIMMER
15	WANDANSICHTEN WOHNZIMMER
16	WANDANSICHTEN KÜCHE
17	KÜCHENENTWURF - TECHNISCHE VORGABEN
18	WANDANSICHT FLUR
19	FLURGARDEROBE - TECHNISCHE MÖBELVORGABEN
20	WANDANSICHT SCHLAFZIMMER

Planbezeichnung	Interior-Design-Projekt Wohnung		Blatt-Nr.	Blattanzahl	Datum
ZEICHNUNGSVERZEICHNIS			2	20	26.07.26
	Projektstandort: Königstein		LENA S. INTERIORS		


ALLGEMEINE PLANUNGS- UND AUSFÜHRUNGSHINWEISE

- Bestandssituation: Planungsgegenstand ist eine Wohnung mit einer Gesamtgrundfläche von 66,53 m².
- Sämtliche Ausführungsarbeiten sind gemäß den freigegebenen Ausführungs- und Montageplänen durchzuführen.
- Elektro- und Schwachstrominstallationen sind gemäß der entsprechenden Fachplanung durch qualifizierte Fachbetriebe auszuführen.
- Wasser- und Abwasserinstallationen sind gemäß der Sanitärfachplanung sowie den technischen Vorgaben der Hersteller auszuführen.
- Der Austausch von Heizkörpern und anderen Komponenten der Heizungsanlage ist mit der Hausverwaltung abzustimmen und gemäß der entsprechenden Fachplanung durch einen qualifizierten Fachbetrieb auszuführen.
- Die Fertigung und das endgültige Aufmaß der Türen erfolgen durch den jeweiligen Fachbetrieb nach Herstellung der Türöffnungen. Verdeckte Türzargen sind bereits während der Rohbauarbeiten einzubauen.
- Das vorgesehene Schattenfugenprofil am Übergang zwischen Wand und Boden ist vor Beginn der Putzarbeiten einzubauen.
- Die Höhen des Estrichs und des gesamten Fußbodenaufbaus sind unter Berücksichtigung der vorgesehenen Oberbeläge mit dem ausführenden Fachbetrieb abzustimmen.
- Die dargestellten Möbel und Sonderanfertigungen dienen als Planungsgrundlage. Werkstatt- und Fertigungszeichnungen sind durch die jeweiligen Hersteller anzufertigen. Das endgültige Aufmaß für Einbaumöbel und Schreinerarbeiten ist nach Fertigstellung der relevanten Oberflächen vorzunehmen.
- Sämtliche Oberflächen und Ausbauarbeiten sind gemäß dem Designkonzept sowie entsprechend den technischen Vorgaben und Verarbeitungsrichtlinien der Hersteller auszuführen.
- Änderungen an Baustoffen, Leuchten, Sanitärgegenständen oder anderen Produkten können Maßänderungen und eine Anpassung der Ausführungsunterlagen erforderlich machen.
- Die tatsächlichen Maße können von den Planmaßen abweichen. Nach Herstellung der neuen Trennwände ist ein Kontrollaufmaß durchzuführen.
- Da die beiden Loggien nicht Bestandteil der beauftragten Planung sind, wurden sie nicht vollständig aufgemessen und nicht in den Ausführungszeichnungen berücksichtigt.

HINWEISE

- Als Bezugshöhe ±0,000 gilt die Oberkante des Fertigfußbodens (OKFF).
- Sämtliche Maße sind vor der Ausführung vor Ort zu überprüfen, da die tatsächlichen Maße von den Planmaßen abweichen können.
- Die dargestellte Anordnung der Heizkörper ist schematisch und gemeinsam mit der entsprechenden Fachplanung zu prüfen.
- Die Maßangaben für Sanitärgegenstände beziehen sich auf die fertigen Wandoberflächen einschließlich der vorgesehenen Wandbeläge. Zusätzlich sind die technischen Herstellerangaben und die entsprechenden Badansichten zu beachten.
- Positionen und Anschlüsse der Küchengeräte sind mit dem Küchenhersteller abzustimmen.
- Im Koordinationsplan sind die technischen Installationen zur Vermeidung von Überschneidungen schematisch zusammengeführt. Vor der Ausführung sind sämtliche Fachplanungen miteinander abzugleichen.
- Bei der Verlegung einer Fußbodenheizung sind die in den entsprechenden Zeichnungen angegebenen Abstände und Begrenzungen einzuhalten.
- Der dauerhafte Zugang zu technischen Installationen ist durch Revisionsöffnungen oder eine gleichwertige Lösung sicherzustellen.
- Erforderliche Genehmigungen und Zustimmungen für die geplanten Umbaumaßnahmen sind vor Ausführungsbeginn durch den Auftraggeber zu prüfen und einzuholen.

Planbezeichnung	Interior-Design-Projekt Wohnung		Blatt-Nr.	Blattanzahl	Datum
ALLGEMEINE HINWEISE			3	20	26.07.26
	Projektstandort: Königstein		LENA S. INTERIORS		

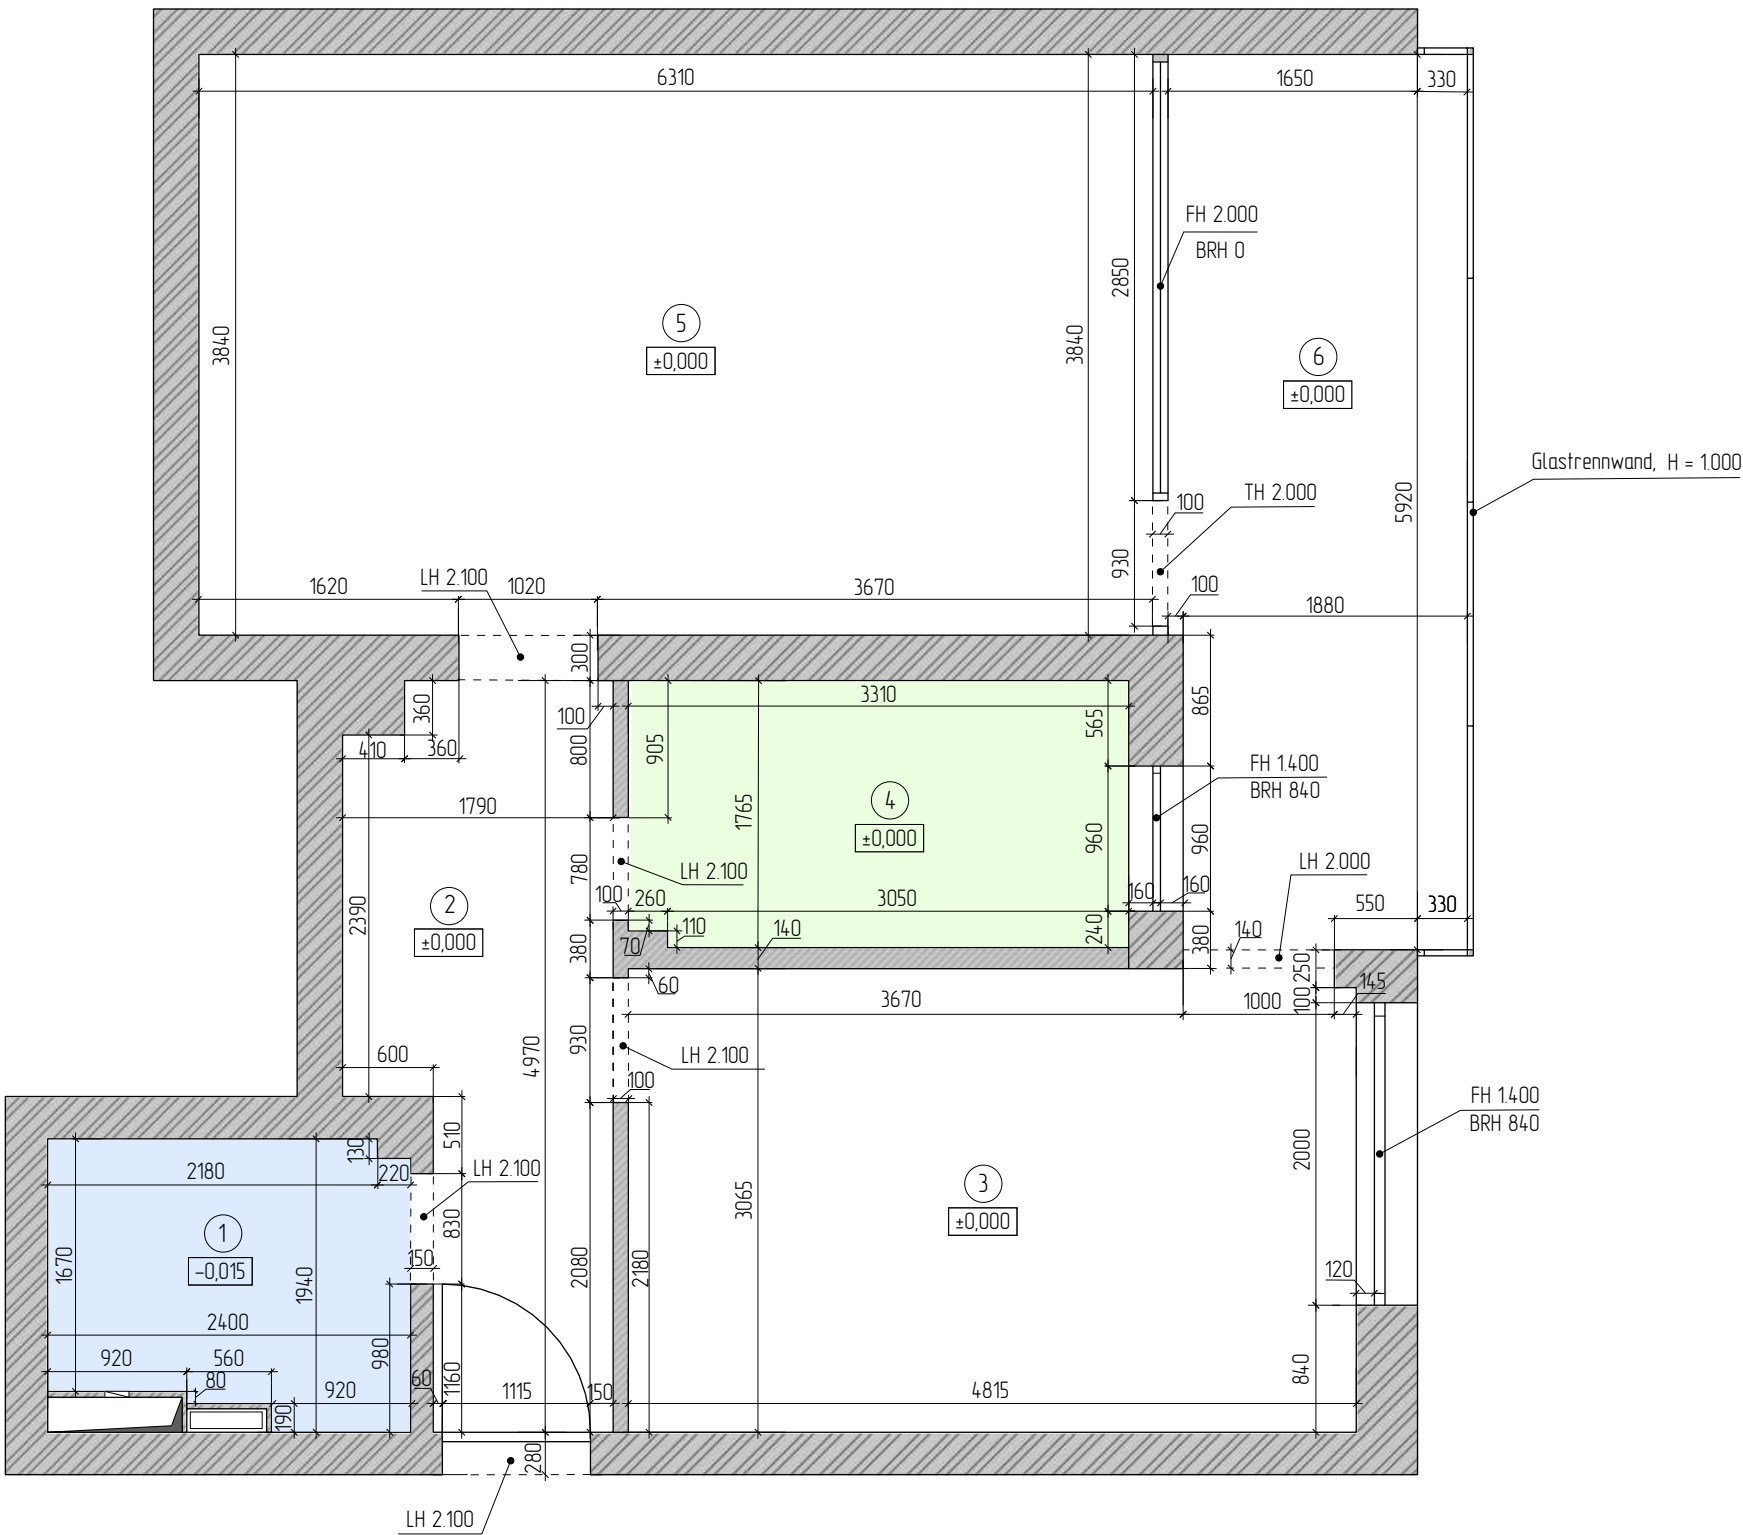

RAUMÜBERSICHT		
Raum-Nr.	Bezeichnung	Fläche
1	Badezimmer	4,27 m²
2	Diele	7,20 m²
3	Schlafzimmer	14,49 m²
4	Küche	5,37 m²
5	Wohnzimmer	23,69 m²
6	Loggia	11,51 m²
	Gesamtfläche	66,53 m²

LEGENDE	
Planzeichen	Bezeichnung
	Stahlbeton
	Ziegelmauerwerk
	Öffnung für Abwasserleitung
	Lüftungsschacht
	Lüftungsöffnung
	Küchenbereich
	Badezimmerbereich

- HINWEISE
- Alle Zeichnungen basieren auf dem Aufmaß der bestehenden Wände.
 - Alle Höhenmaße beziehen sich auf die Oberkante des Fertigfußbodens (OKFF).
 - Alle Maße sind in Millimetern angegeben.
 - Die beim Aufmaß ermittelte Gesamtfläche beträgt 66,53 m².
 - ±0,000 entspricht der Oberkante des Fertigfußbodens (OKFF).
 - Die lichte Raumhöhe beträgt in allen Räumen 2.600 mm.
 - Die lichte Höhe der Türöffnungen beträgt 2.100 mm.


Planbezeichnung

GRUNDRISS - BESTAND

Interior-Design-Projekt Wohnung

Projektstandort: Königstein

Maßstab	Blatt-Nr.	Blattanzahl	Datum
1:50	4	20	26.07.26
LENA S. INTERIORS			

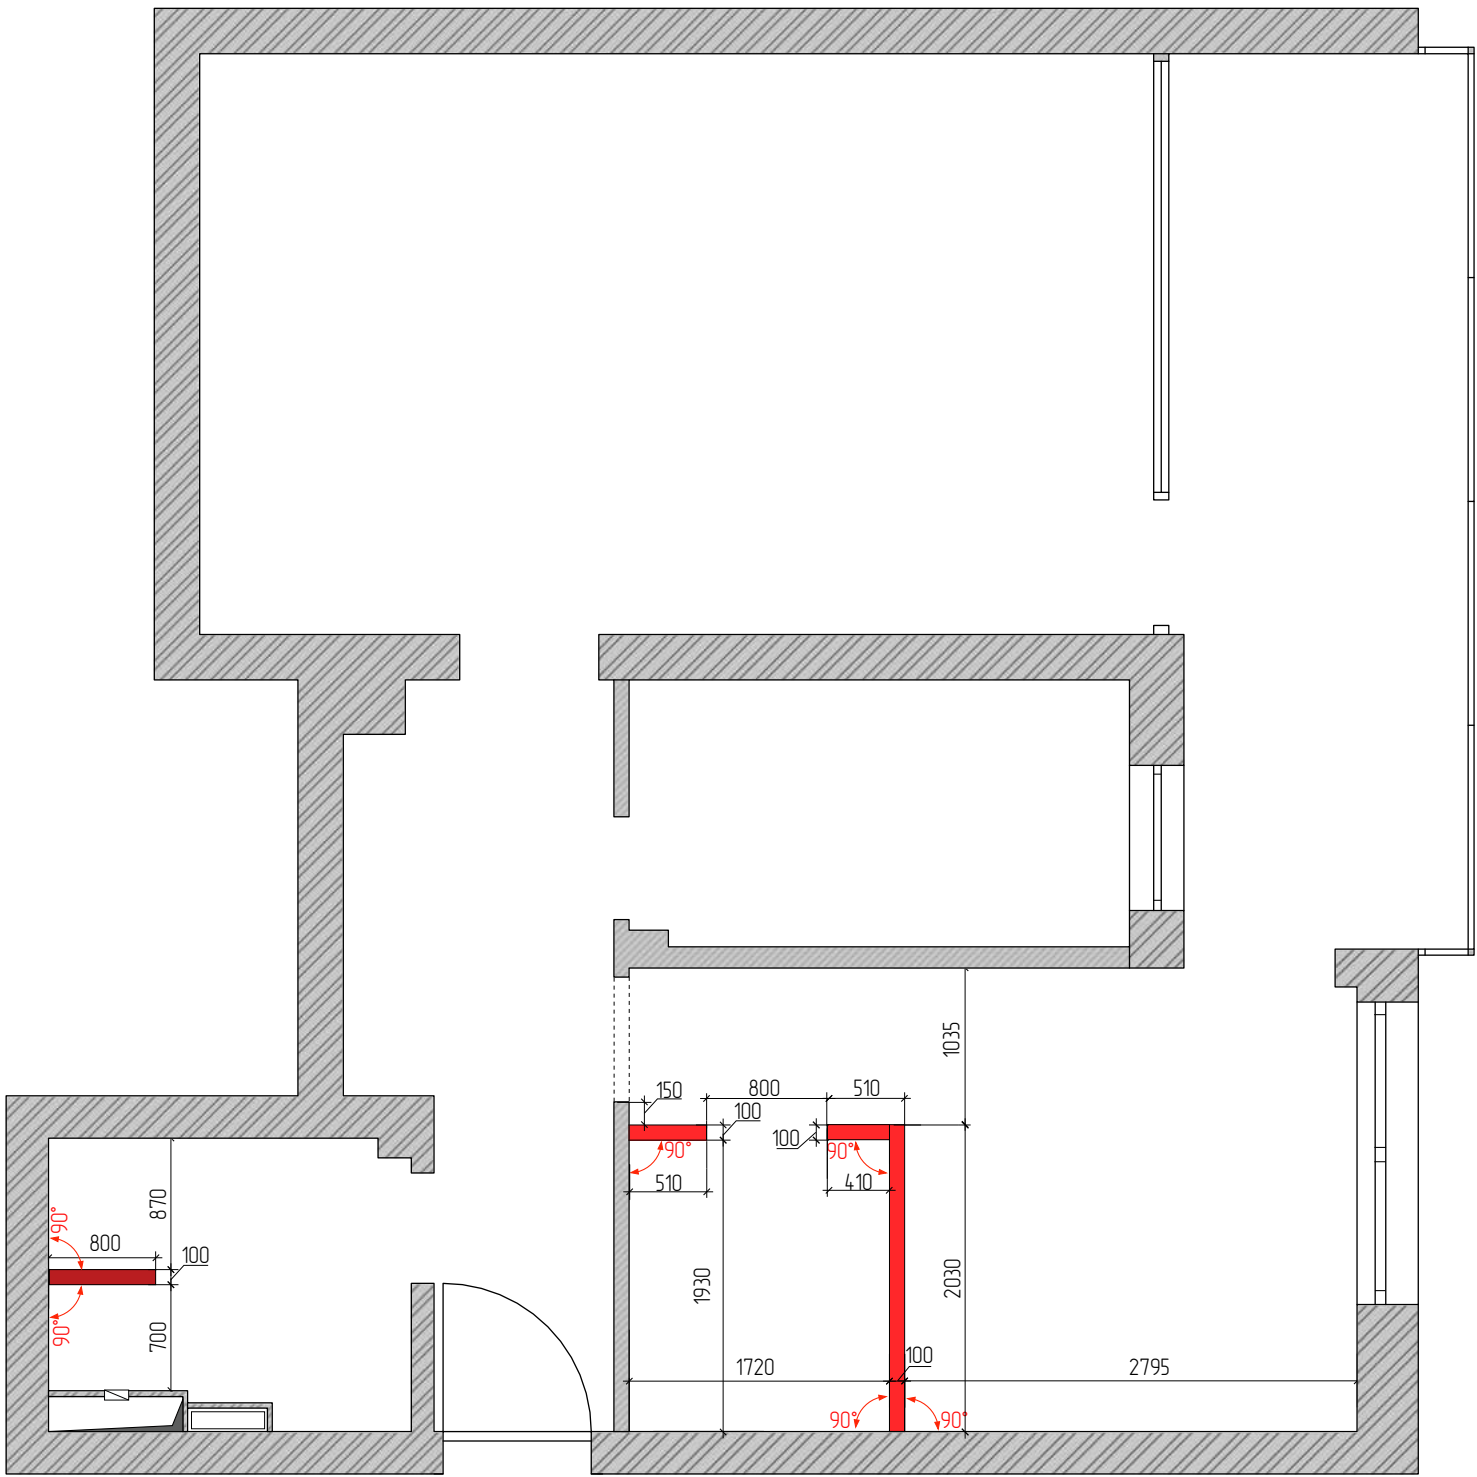

LEGENDE	
Planzeichen	Bezeichnung
	Stahlbeton
	Ziegelmauerwerk
	Aussparung für Abwasserleitung
	Lüftungsschacht
	Lüftungsöffnung
	Neu zu errichtende Trockenbauwand aus Gipskarton (GKB)
	Neu zu errichtende Feuchtraum-Trockenbauwand aus imprägniertem Gipskarton (GKBI)
	Zwingend einzuhaltender rechter Winkel (90°)

- HINWEISE
- Alle Maße sind vor Ort zu prüfen.
- Alle Maßangaben in mm, sofern nicht anders angegeben.
- Die genaue Ausführung und der Wandaufbau sind vor Beginn der Arbeiten mit dem ausführenden Fachbetrieb abzustimmen.


Planbezeichnung

GRUNDRISS - NEUE TRENNWÄNDE

Interior-Design-Projekt Wohnung

Projektstandort: Königstein

Maßstab	Blatt-Nr.	Blattanzahl	Datum
1:50	5	20	26.07.26
 LENA S. INTERIORS			

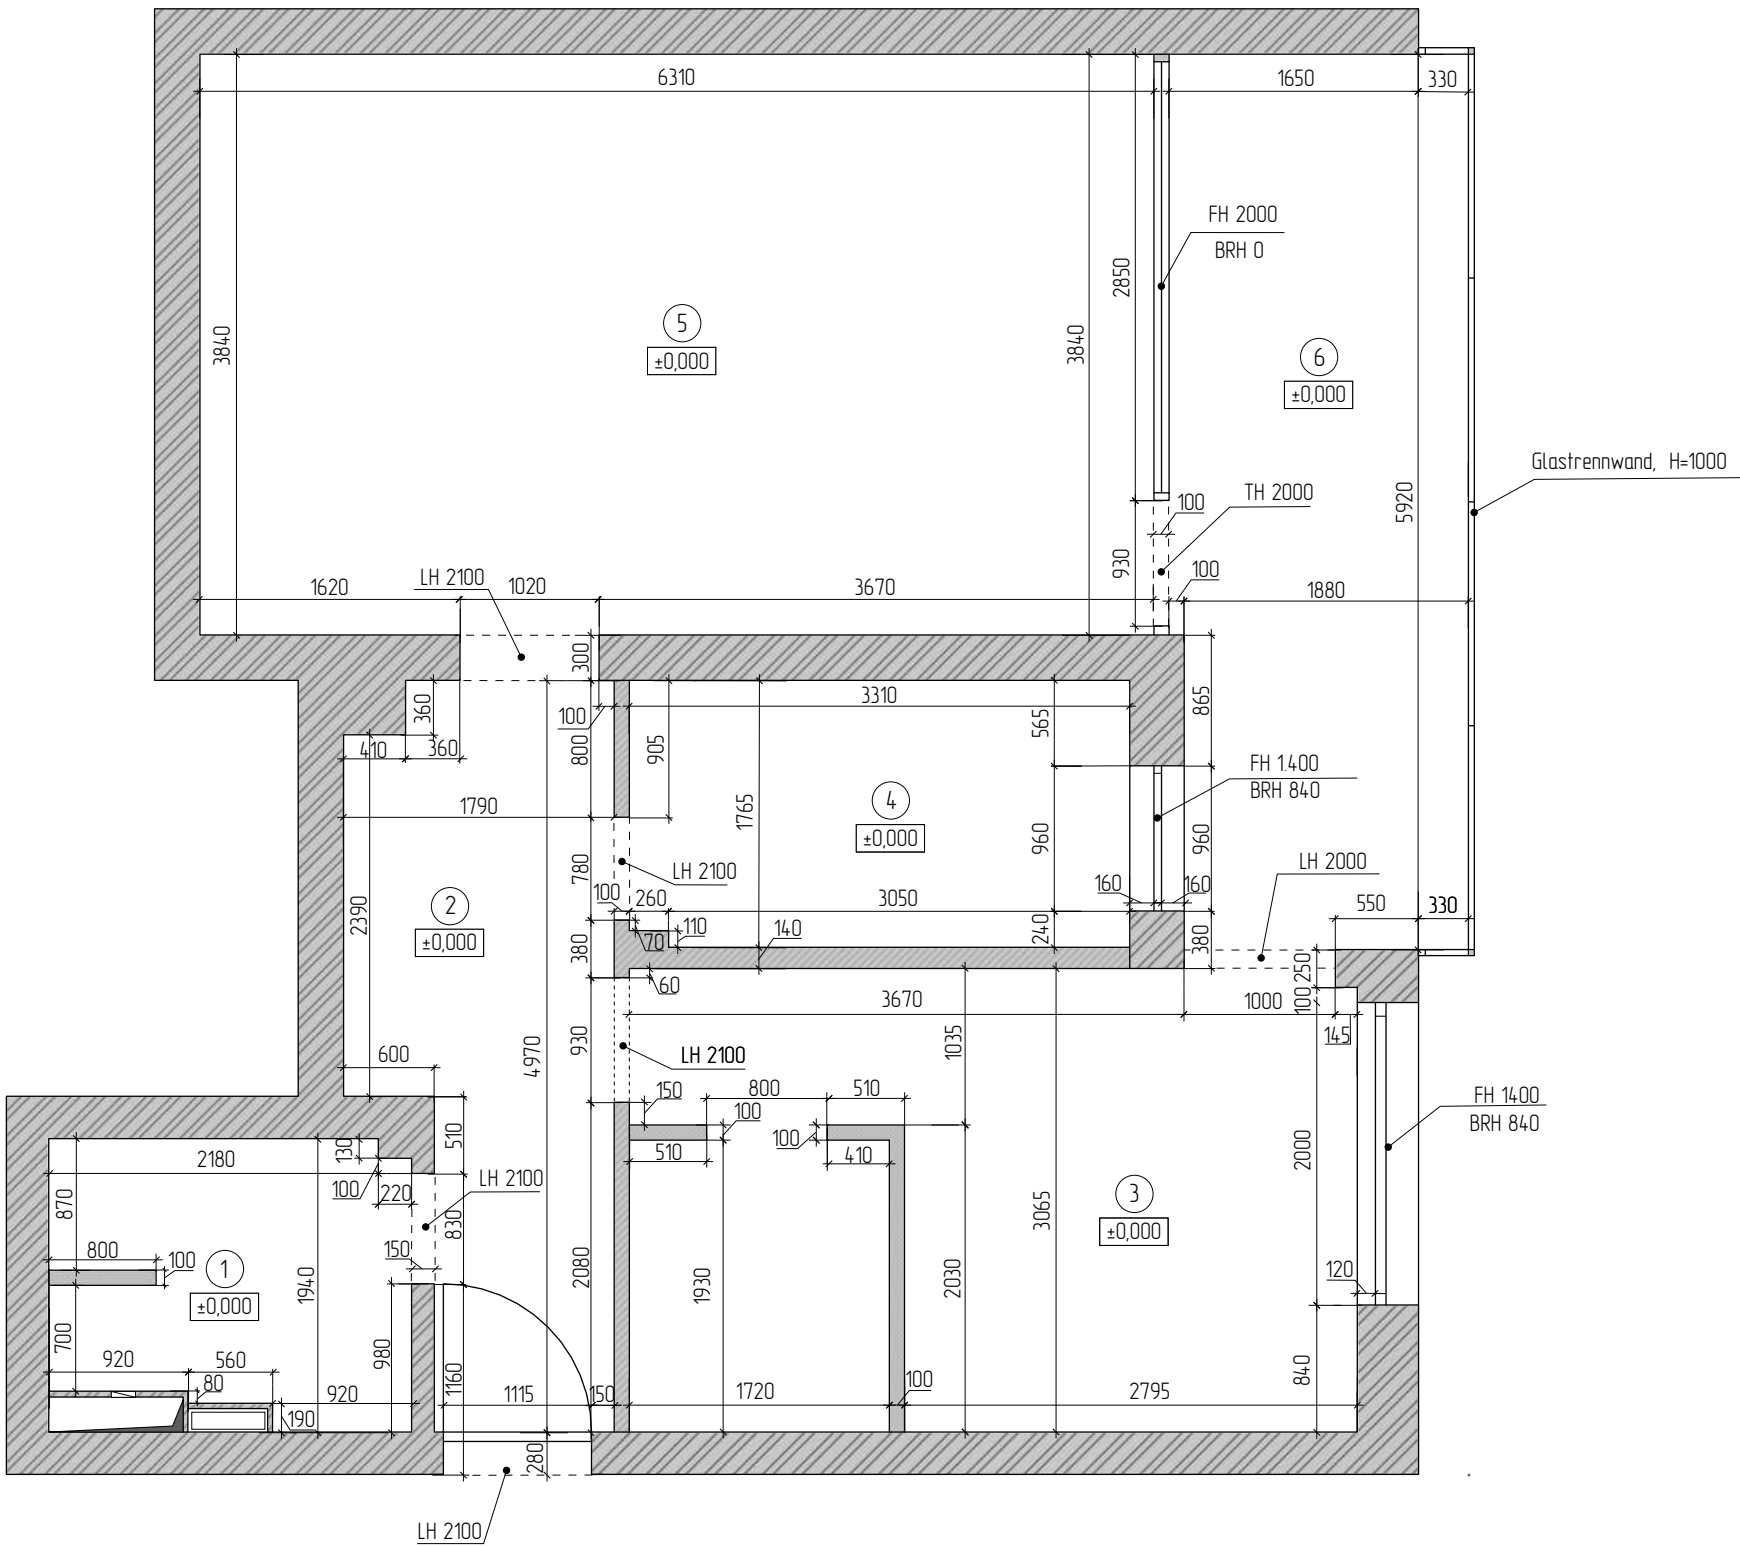

RAUMÜBERSICHT		
Raum-Nr.	Bezeichnung	Fläche
1	Badezimmer	4,27 m²
2	Diele	7,20 m²
3	Schlafzimmer	14,17 m²
4	Küche	5,37 m²
5	Wohnzimmer	23,69 m²
6	Loggia	11,51 m²
	Gesamtfläche	66,21 m²

- HINWEISE
- Höhenbezug ±0,00 = OKFF (Oberkante Fertigfußboden).
- Alle Maße in mm und als Fertigmaße, sofern nicht anders angegeben.


Planbezeichnung

GRUNDRISS - NACH UMBAU

Interior-Design-Projekt Wohnung

Projektstandort: Königstein

Maßstab	Blatt-Nr.	Blattanzahl	Datum
1:50	6	20	26.07.26
LENA S. INTERIORS			

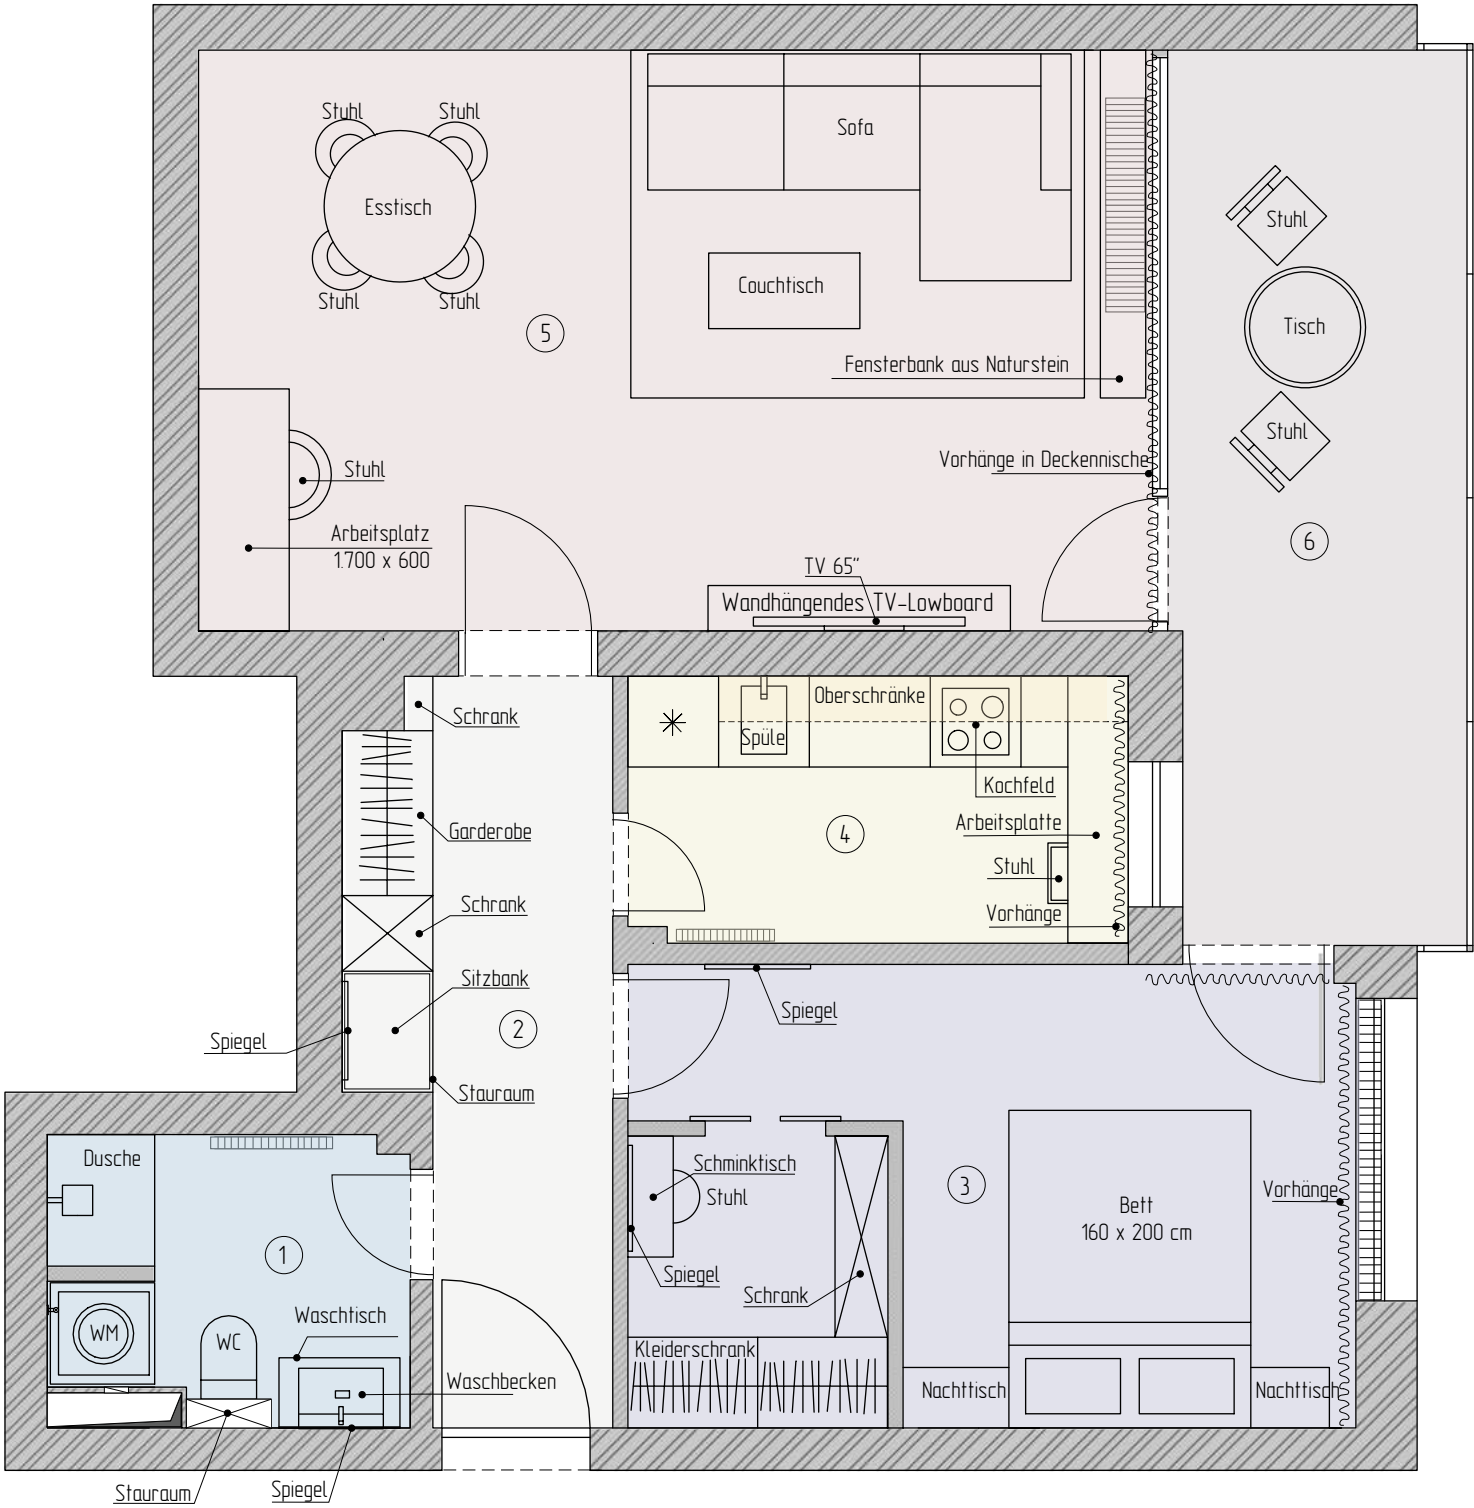

RAUMÜBERSICHT - PLANUNG		
Raum-Nr.	Bezeichnung	Fläche
1	Badezimmer	4,27 m²
2	Diele	7,20 m²
3	Schlafzimmer	14,17 m²
4	Küche	5,37 m²
5	Wohnzimmer	23,69 m²
6	Loggia	11,51 m²
	Gesamtfläche	66,21 m²

- HINWEISE
- Maße für Einbaumöbel sind vor Bestellung vor Ort zu prüfen.


Planbezeichnung

MÖBLIERUNGSPLAN

Interior-Design-Projekt Wohnung

Projektstandort: Königstein

Maßstab	Blatt-Nr.	Blattanzahl	Datum
1:50	7	20	26.07.26
 LENA S. INTERIORS			

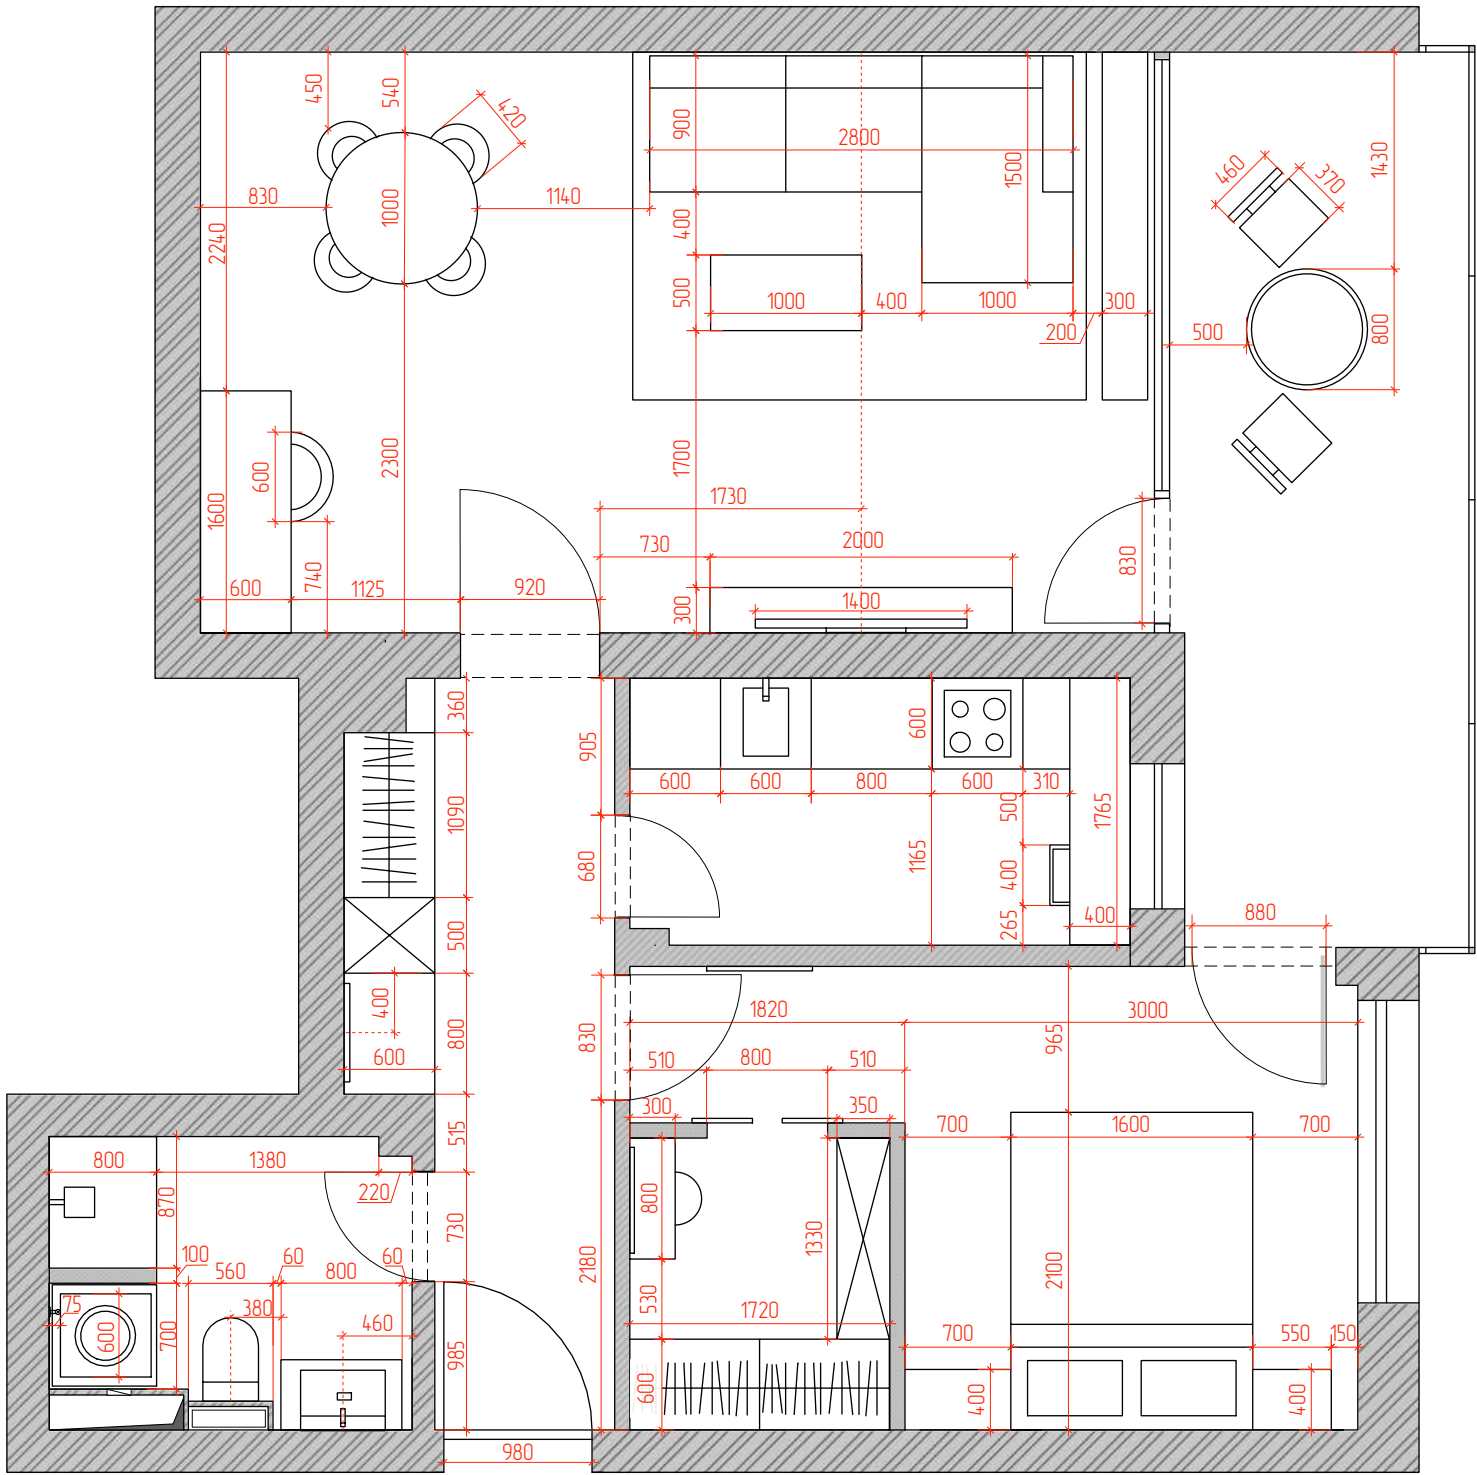

RAUMÜBERSICHT - PLANUNG		
Raum-Nr.	Bezeichnung	Fläche
1	Badezimmer	4,27 m²
2	Diele	7,20 m²
3	Schlafzimmer	14,17 m²
4	Küche	5,37 m²
5	Wohnzimmer	23,69 m²
6	Loggia	11,51 m²
	Gesamtfläche	66,21 m²

- HINWEISE
- Der Plan ist in Verbindung mit den zugehörigen Wandansichten zu lesen.
- Vor Bestellung der Einbauküche und sämtlicher Einbaumöbel ist ein Aufmaß vor Ort durch den jeweiligen Hersteller erforderlich.

Planbezeichnung

MÖBLIERUNGSPLAN MIT BEMABUNG

Interior-Design-Projekt Wohnung

Projektstandort: Königstein

Maßstab	Blatt-Nr.	Blattanzahl	Datum
1:50	8	20	26.07.26
LENA S. INTERIORS			



RAUMÜBERSICHT – PLANUNG		
Raum-Nr.	Bezeichnung	Fläche
1	Badezimmer	4,27 m²
2	Diele	7,20 m²
3	Schlafzimmer	14,17 m²
4	Küche	5,37 m²
5	Wohnzimmer	23,69 m²
6	Loggia	11,51 m²
	Gesamtfläche	66,21 m²

LEGENDE	
Planzeichen	Bezeichnung
±0,000	OKFF
BB 1	Bodenbelagstyp
→	Verlegebeginn

BODENBELÄGE			
	Typ	Bezeichnung	Menge
	BB 1	Feinsteinzeug · Schwarz/Anthrazit · matt · 60 × 60	4,2
	BB 2	Eichenparkett · Französisches Fischgrät 45°	52,63
	ÜP 2	Aluminium-Anpassprofil LOGOCLIC 307, 900 x 44 mm	730 mm

- HINWEISE:
- Als Höhenbezug ±0,000 gilt OKFF.
- Der Plan ist in Verbindung mit den Wandansichten zu lesen.


Planbezeichnung

BODENBELAGSPLAN

Interior-Design-Projekt Wohnung

Projektstandort: Königstein


Maßstab	Blatt-Nr.	Blattanzahl	Datum
1:50	9	20	26.07.26
	LENA S. INTERIORS		

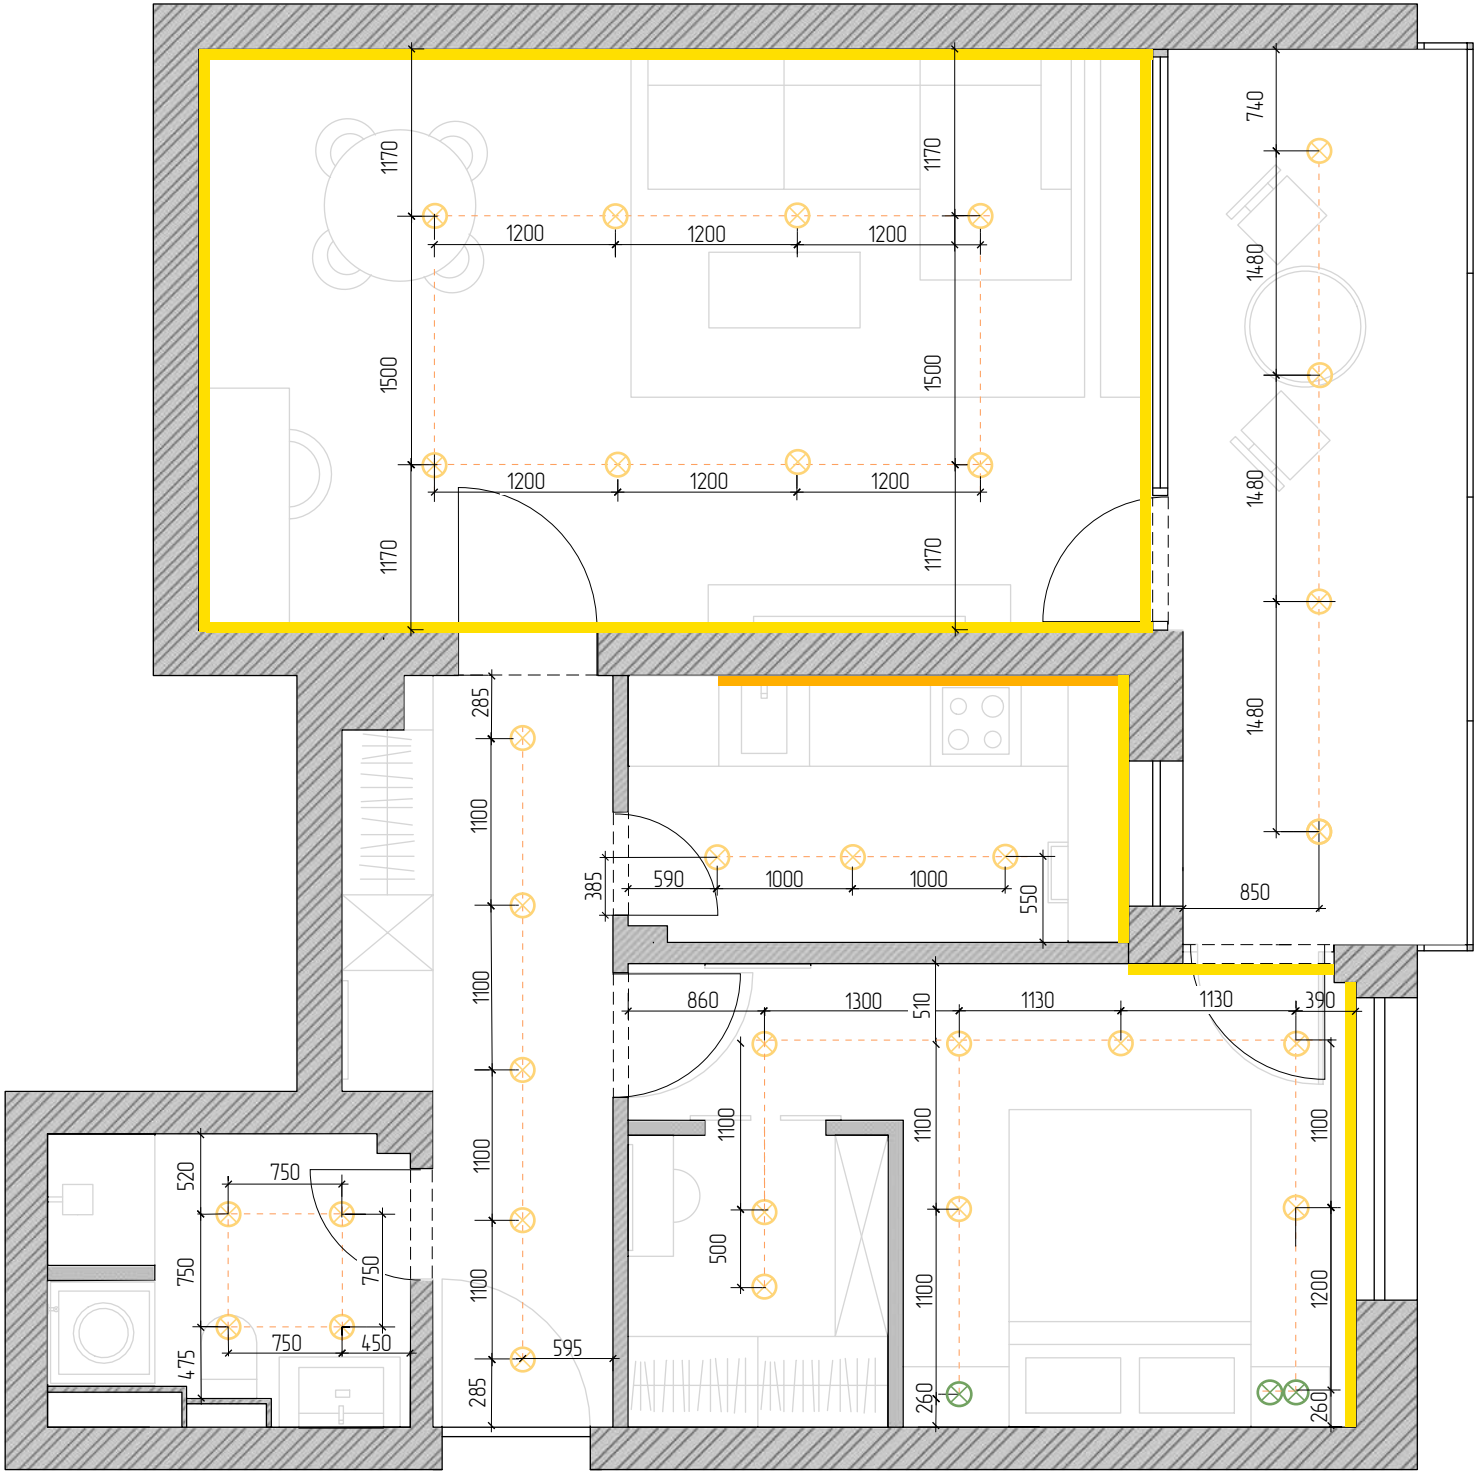

LEUCHTENLEGENDE		
Planzeichen	Bezeichnung	Menge
	Deckeneinbauspot	32 Stk.
	Pendelleuchte	3 Stk.
	LED-Lichtleiste in Vorhang- und Deckennischen	26 m
	LED-Lichtleiste über der Küchenarbeitsfläche	2,6 m

- HINWEISE:
- Abhängehöhe: 100 mm
 - Leuchtenpositionen und Einbaumaße sind vor der Ausführung vor Ort zu prüfen.
 - Einbauspots in Bad und Loggia: mind. IP44.
 - Elektroausführung mit dem Elektrofachbetrieb abstimmen.

Planbezeichnung	Interior-Design-Projekt Wohnung	Maßstab	Blatt-Nr.	Blattanzahl	Datum
LEUCHTENPOSITIONSPLAN		1:50	10	20	26.07.26
		Projektstandort: Königstein		LENA S. INTERIORS	

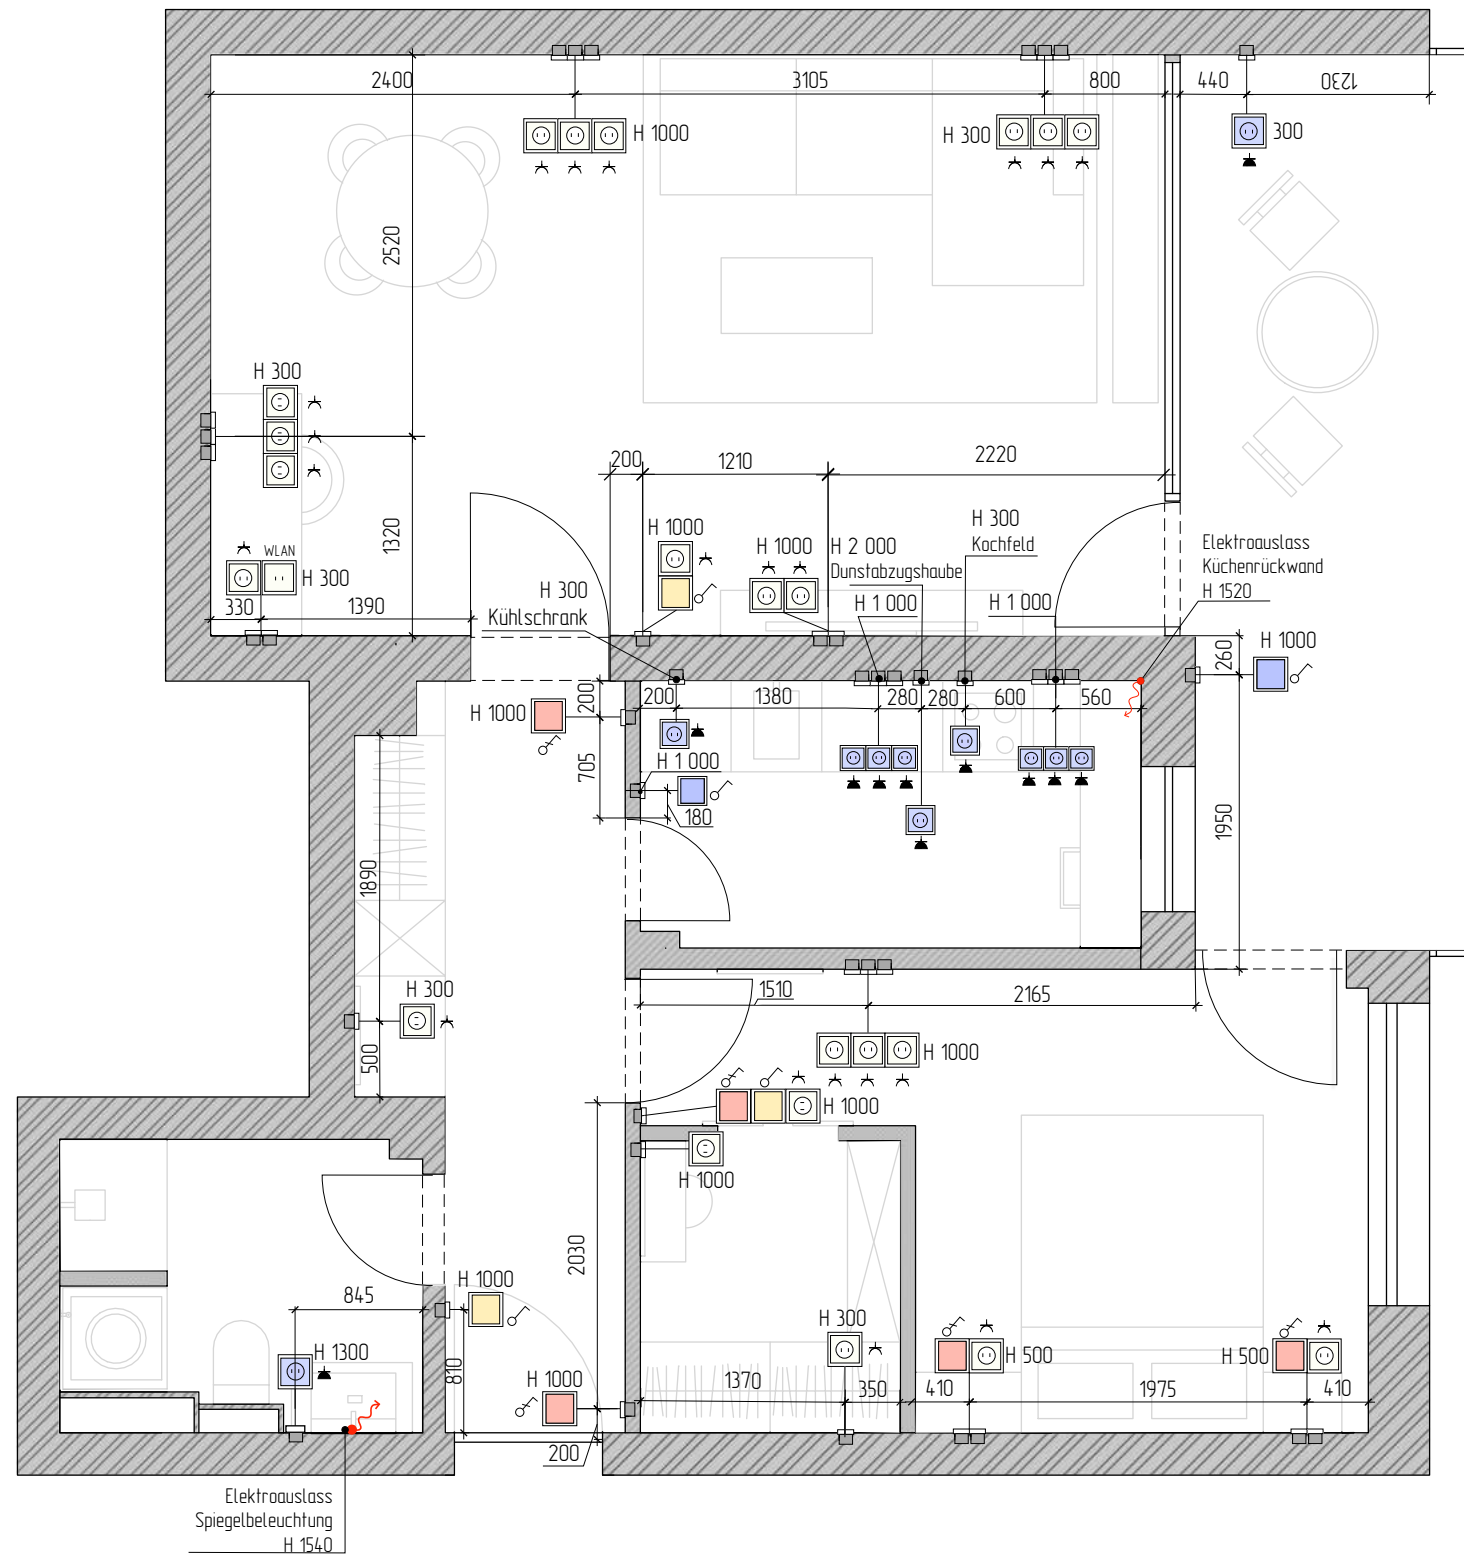


LEGENDE		
Planzeichen	Bezeichnung	Schutzart
	Schutzkontaktsteckdose	IP20
	Feuchtraumsteckdose	IP44
	Ausschalter, 1-fach	IP20
	Wechselschalter, 1-fach	IP20
	Feuchtraumschalter, 1-fach	IP44


- HINWEISE:
 - Alle Höhenangaben ab OKFF.
 - Der Plan ist in Verbindung mit den Wandansichten und dem Leuchtenpositionsplan zu lesen.
 - Positionen und Montagehöhen sind vor der Ausführung vor Ort zu prüfen.
 - Elektroausführung mit dem Elektrofachbetrieb abstimmen.

Planbezeichnung	Interior-Design-Projekt Wohnung	Maßstab	Blatt-Nr.	Blattanzahl	Datum
SCHALTER- UND STECKDOSENPLAN		1:50	11	20	26.07.26
	Projektstandort: Königstein		LENA S. INTERIORS		

WANDANSICHTEN BAD

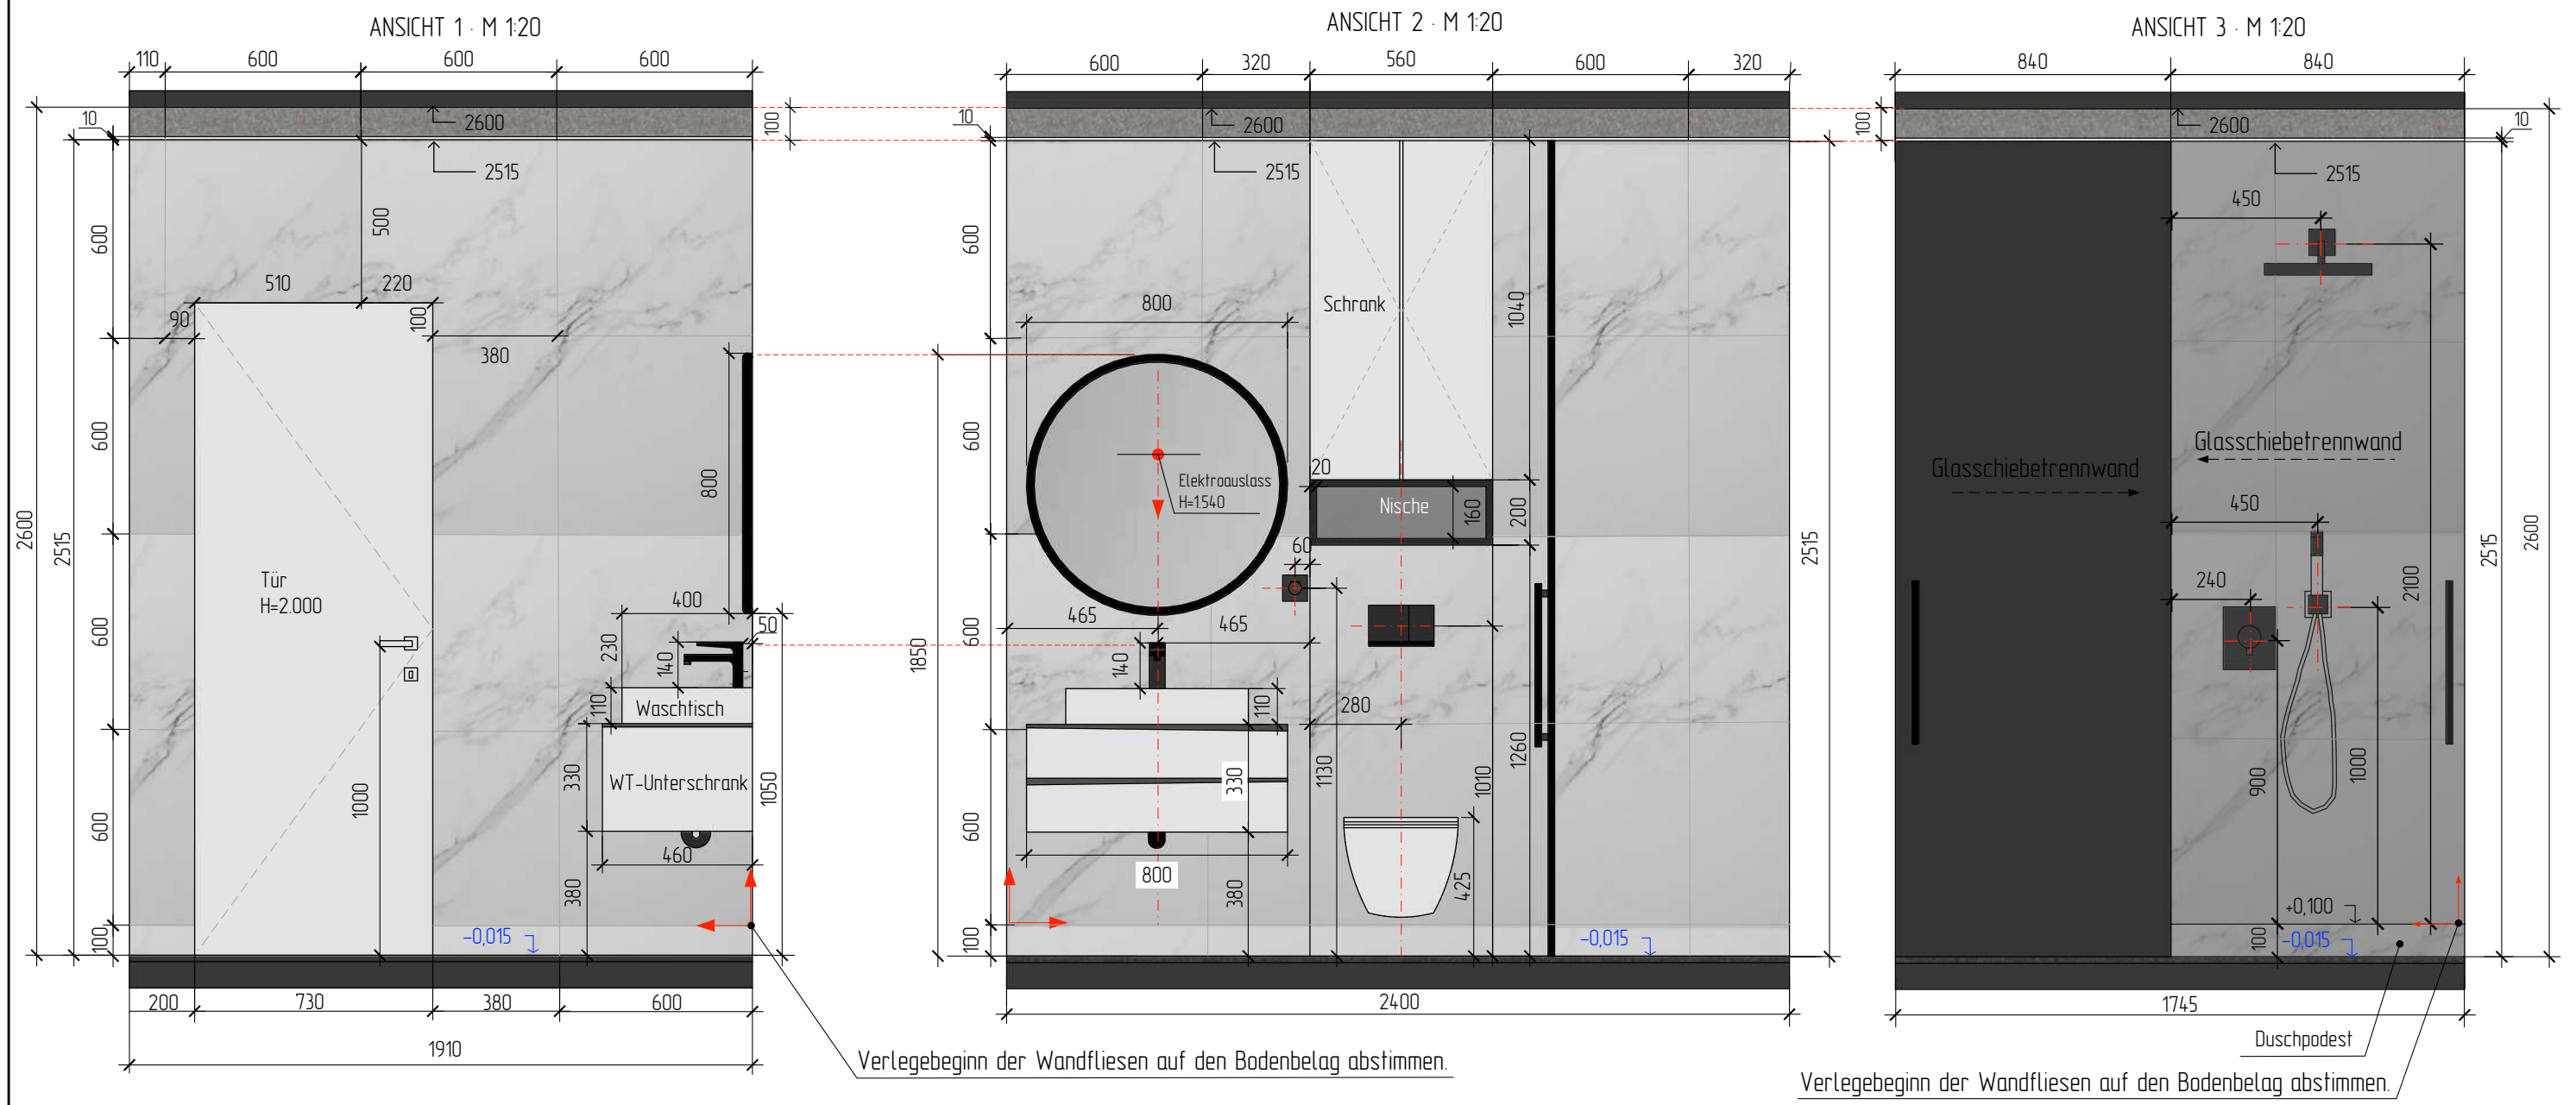


GRUNDRISS MIT ANSICHTSMARKIERUNGEN • M 1:30

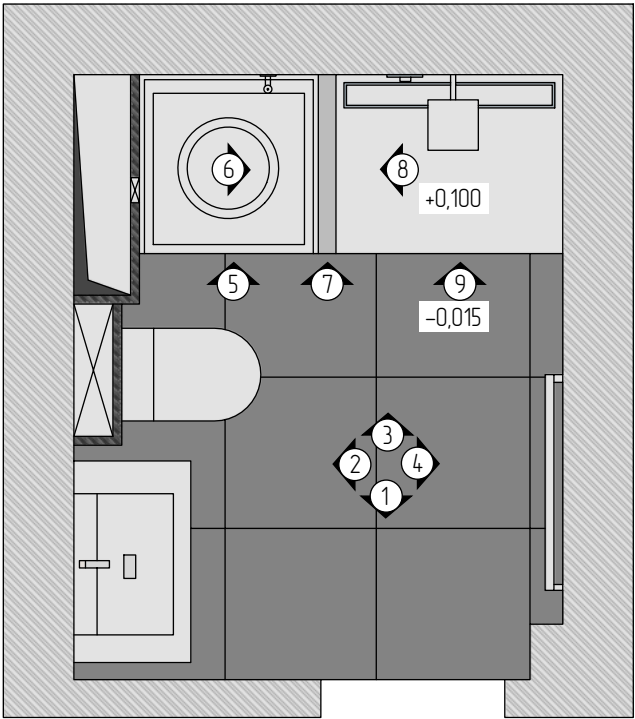


- HINWEISE:
- Höhenbezug ±0,000 = OKFF.
 - Alle Maße in mm, bezogen auf fertige Oberflächen.
 - Mit Grundriss und Oberflächenlegende lesen.
 - Fliesenauflage vor Ausführung prüfen; Fugenbreiten nicht berücksichtigt.

MATERIALIEN / OBERFLÄCHEN		
Boden	Feinsteinzeug · Schwarz/Anthrazit · matt · 60 × 60	5,7 m²
Wand	Feinsteinzeug · weiße Marmoroptik · matt · 60 × 60	15,95 m²

Planbezeichnung	Interior-Design-Projekt Wohnung	Maßstab	Blatt-Nr.	Blattanzahl	Datum
WANDANSICHTEN BAD		1:20/1:30	12	20	26.07.26
	Projektstandort: Königstein		LENA S. INTERIORS		

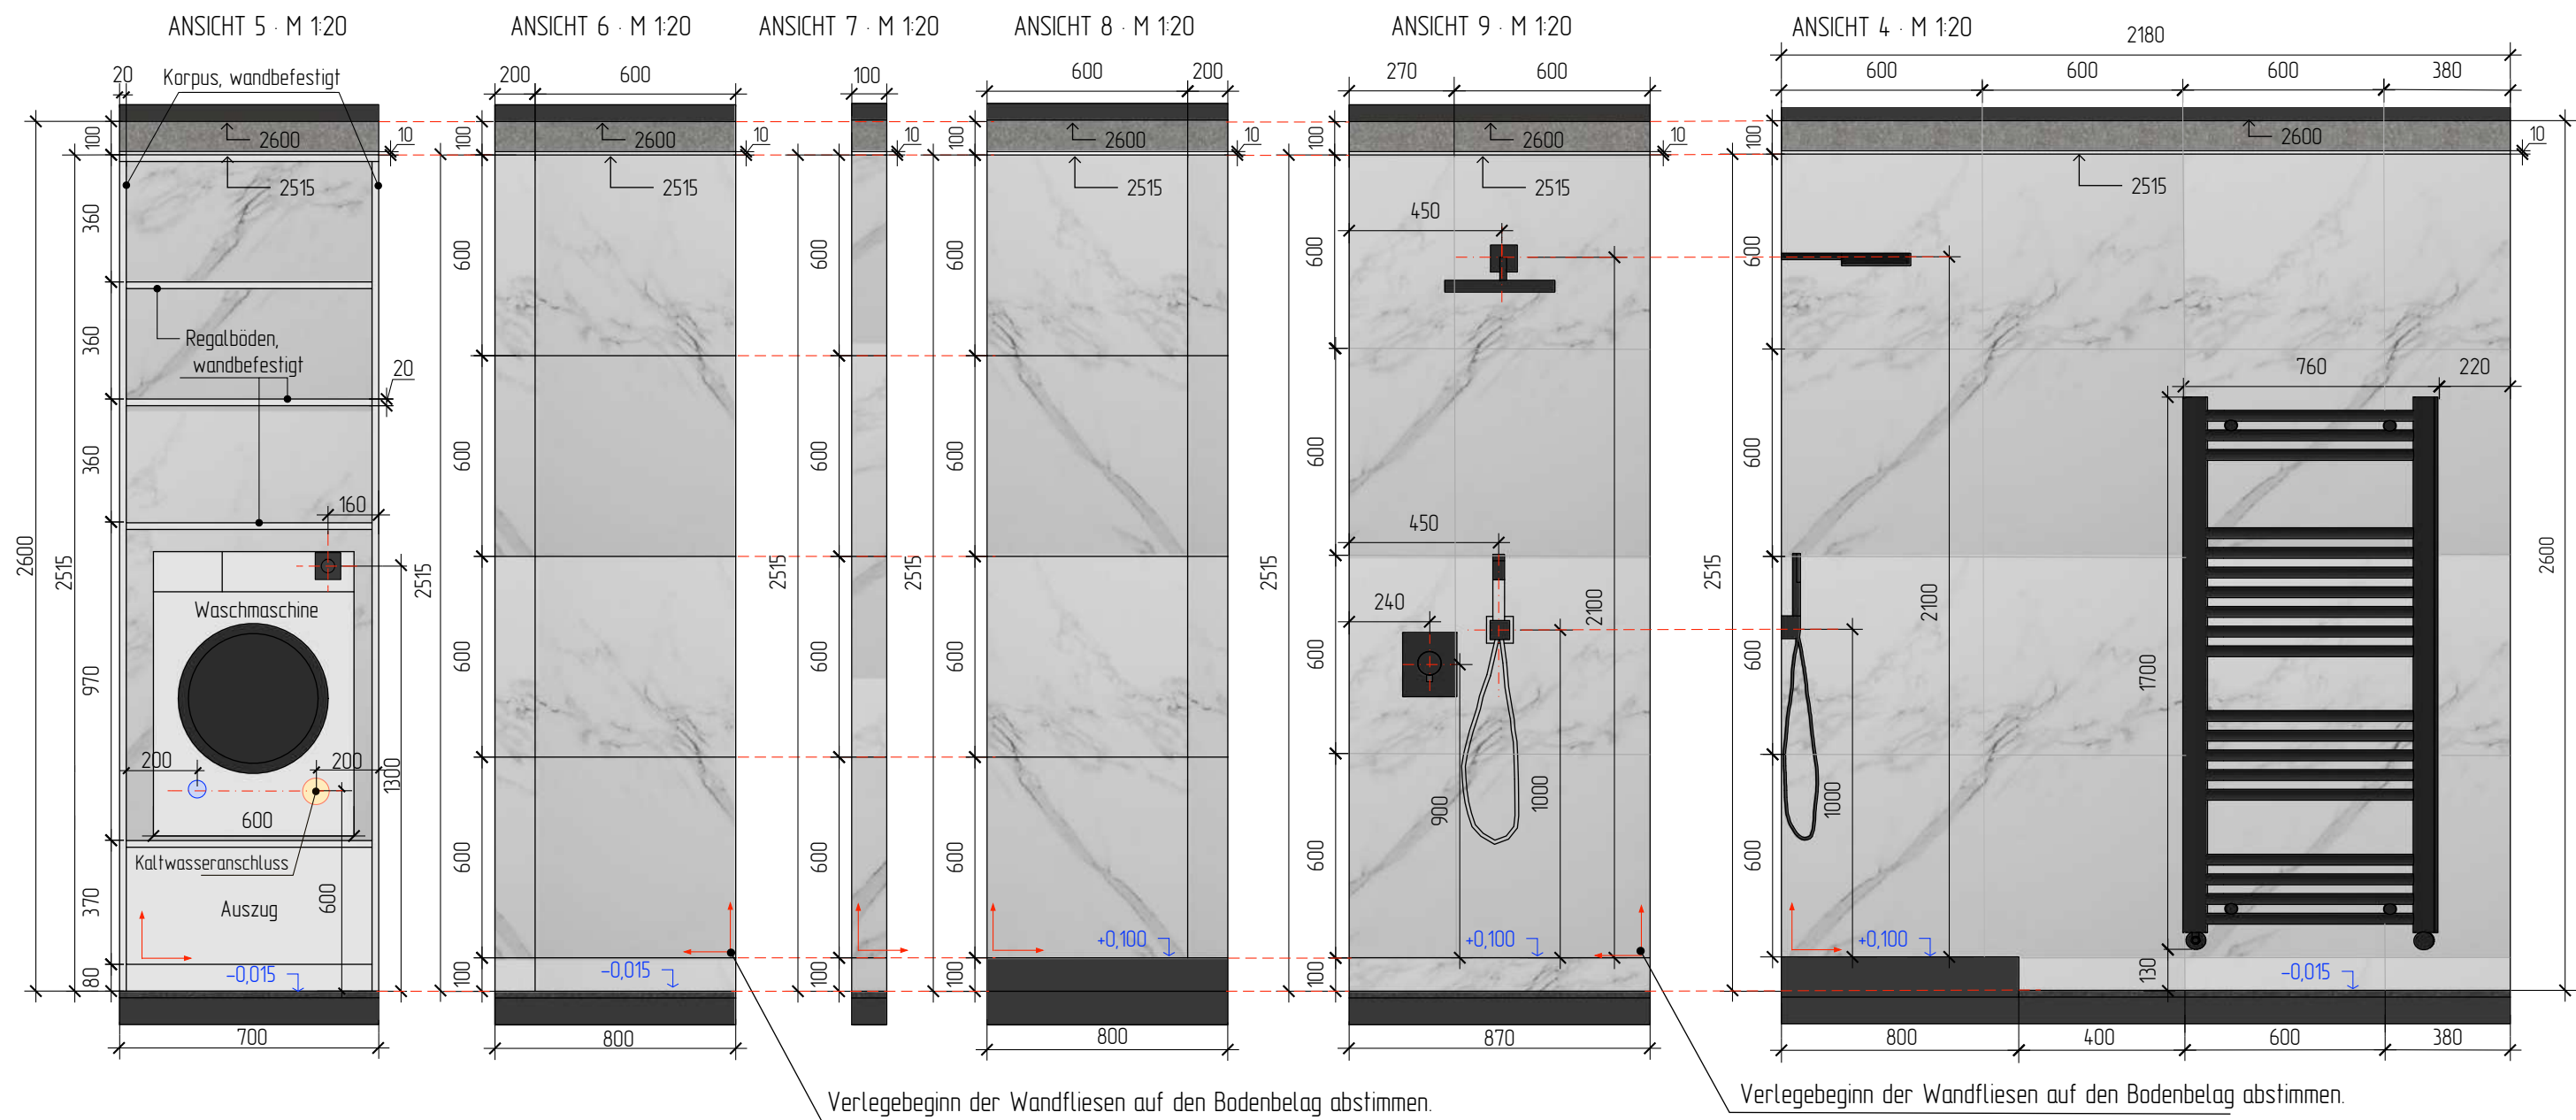

GRUNDRISS MIT ANSICHTSMARKIERUNGEN • M 1:30

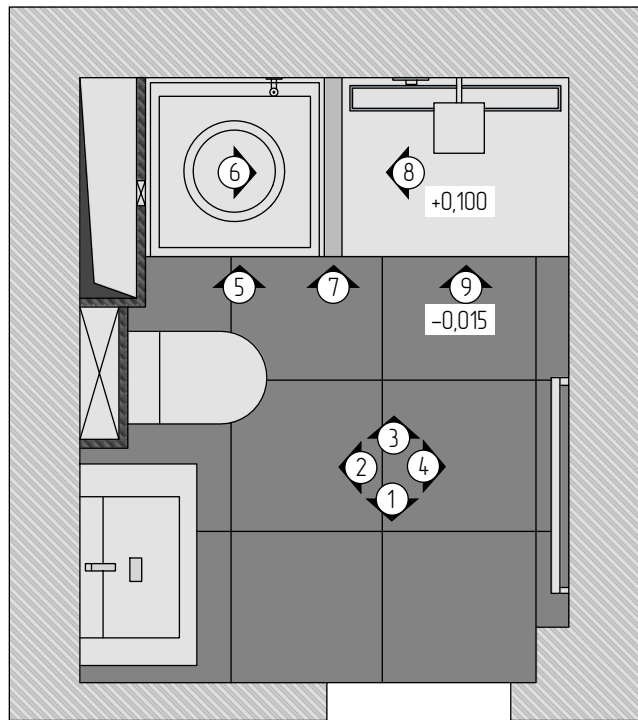


- HINWEISE:
- Höhenbezug $\pm 0,000 = \text{OKFF}$.
- Alle Maße in mm, bezogen auf fertige Oberflächen.
- Mit Grundriss und Oberflächenlegende lesen.
- Fliesenauflage vor Ausführung prüfen; Fugenbreiten nicht berücksichtig.


MATERIALIEN / OBERFLÄCHEN		
Boden	Feinsteinzeug · Schwarz/Anthrazit · matt · 60 × 60	5,7 m ²
Wand	Feinsteinzeug · weiße Marmoroptik · matt · 60 × 60	15,95 m ²

Planbezeichnung	Interior-Design-Projekt Wohnung	Maßstab	Blatt-Nr.	Blattanzahl	Datum
WANDANSICHTEN BAD	Projektstandort: Königstein	1:20/1:30	13	20	26.07.26
			LENA S. INTERIORS		


ANSICHT 1 · M 1:30

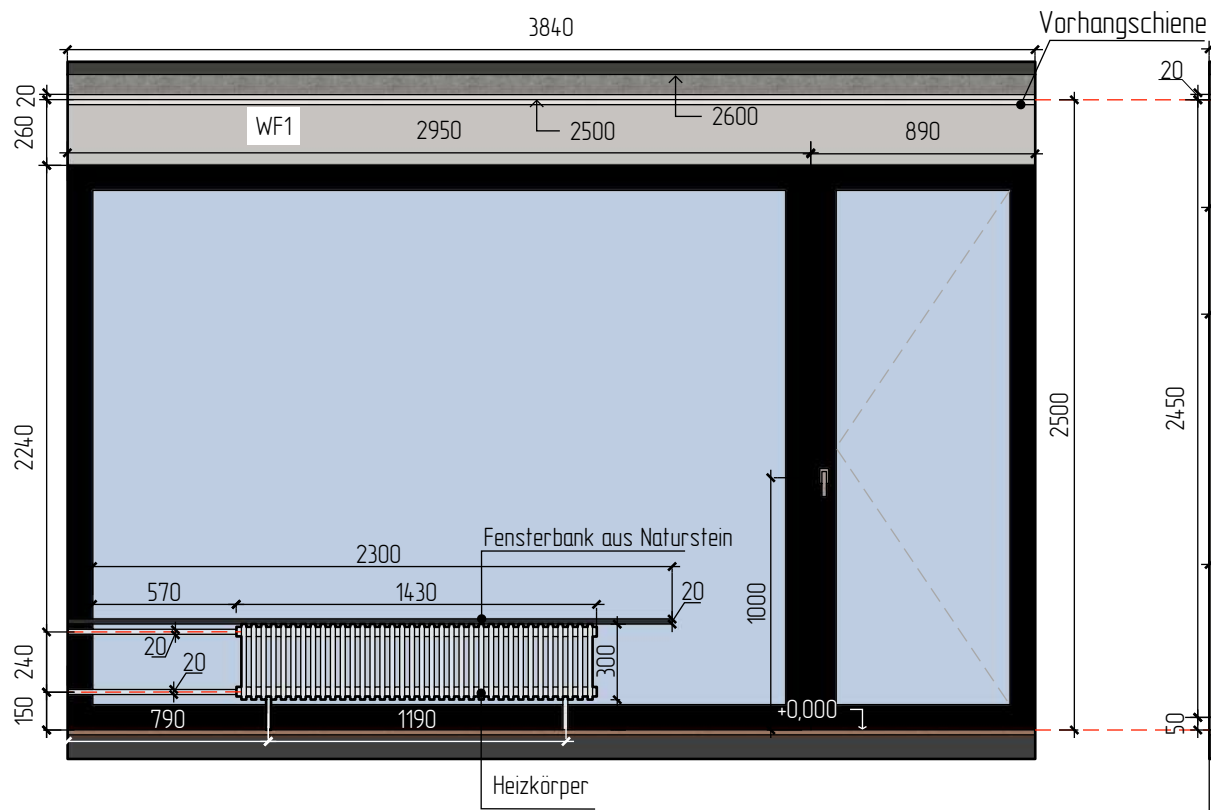

ANSICHT 2 · M 1:30

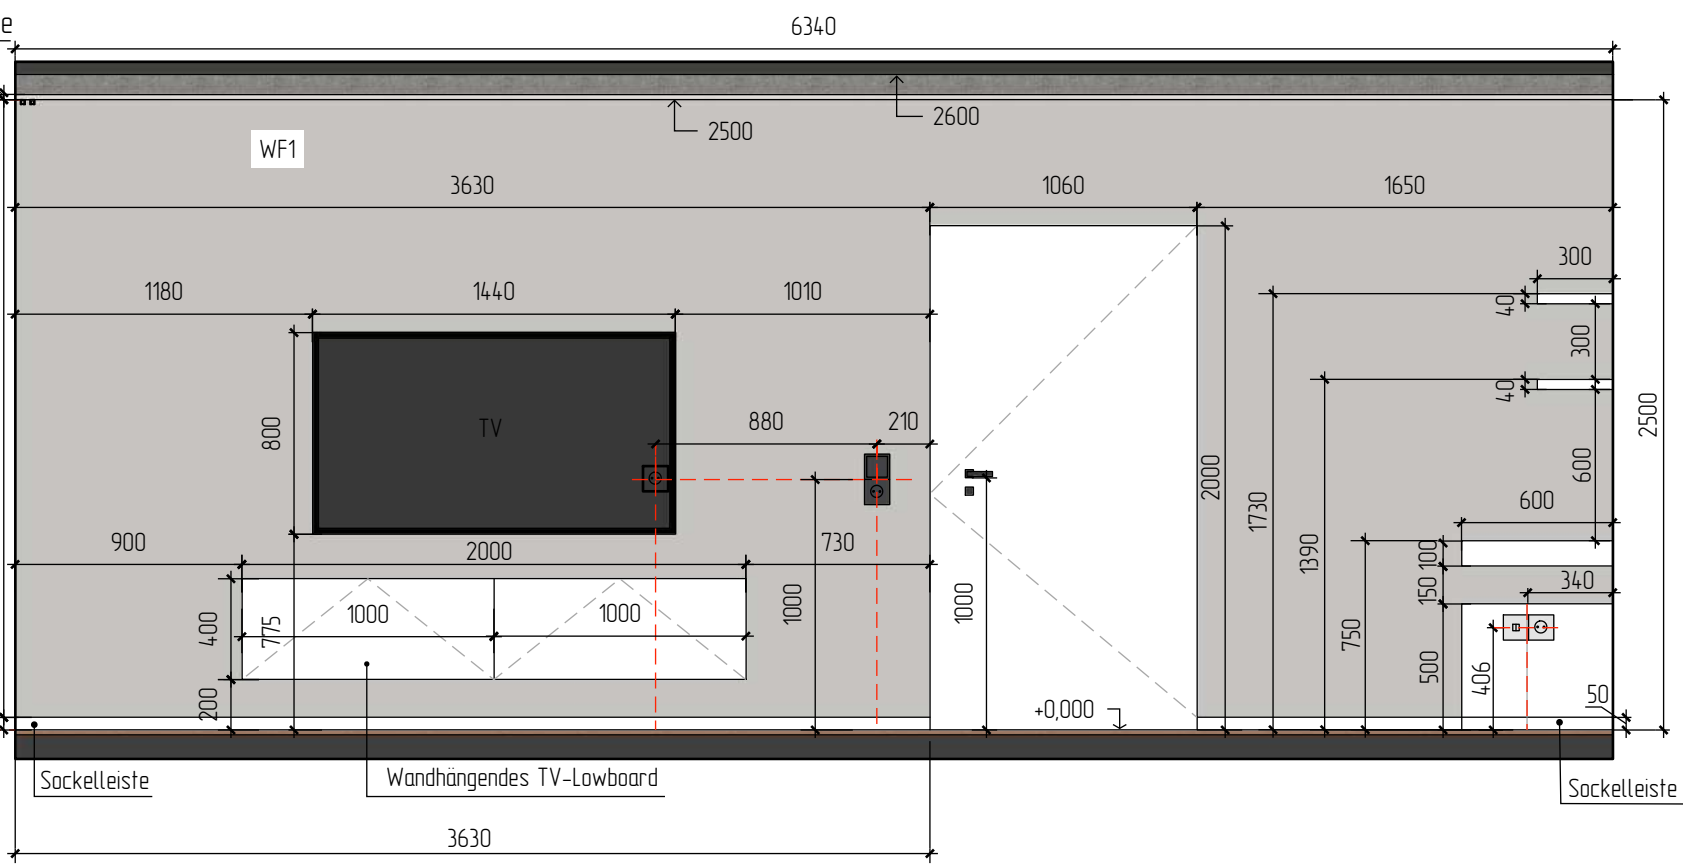

GRUNDRISS MIT ANSICHTSMARKIERUNGEN · M 1:60

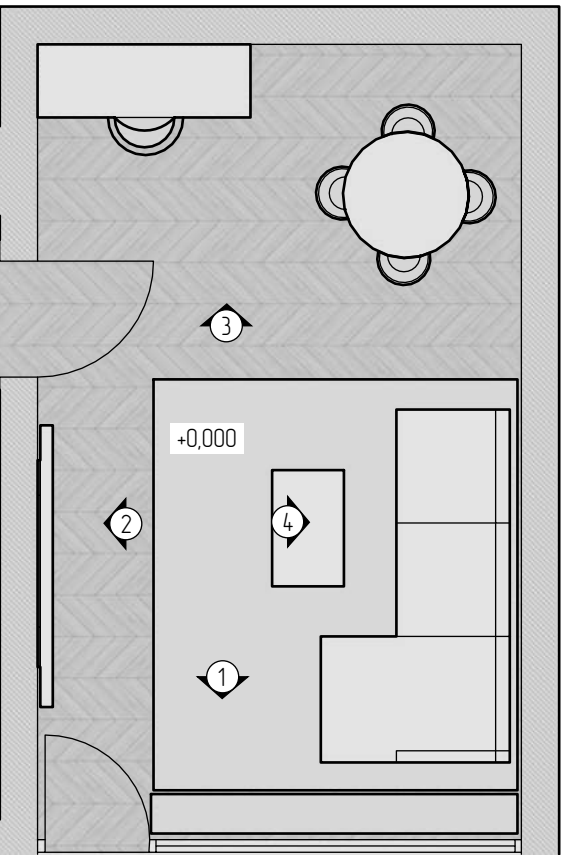


- HINWEISE:**
- Höhenbezug ±0,000 = OKFF.
 - Alle Maße in mm, bezogen auf fertige Oberflächen.
 - Vor Ausführung sind die Angaben mit den Fachplanungen sowie den Elektro-, Beleuchtungs-, Wand- und Deckenplänen abzugleichen.

LEGENDE	
Planzeichen	Bezeichnung
	Steckdose
	Lichtschalter 1-fach
	Netzwerkdose


MATERIALIEN / OBERFLÄCHEN	
WF1	Wandfarbe #E6E4E1
Boden	Eichenparkett · Französisches Fischgrät 45°

Planbezeichnung	Interior-Design-Projekt Wohnung	Maßstab	Blatt-Nr.	Blattanzahl	Datum
WANDANSICHTEN WOHNZIMMER		1:30/1:60	14	20	26.07.26
	Projektstandort: Königstein			LENA S. INTERIORS	


ANSICHT 3 · M 1:30

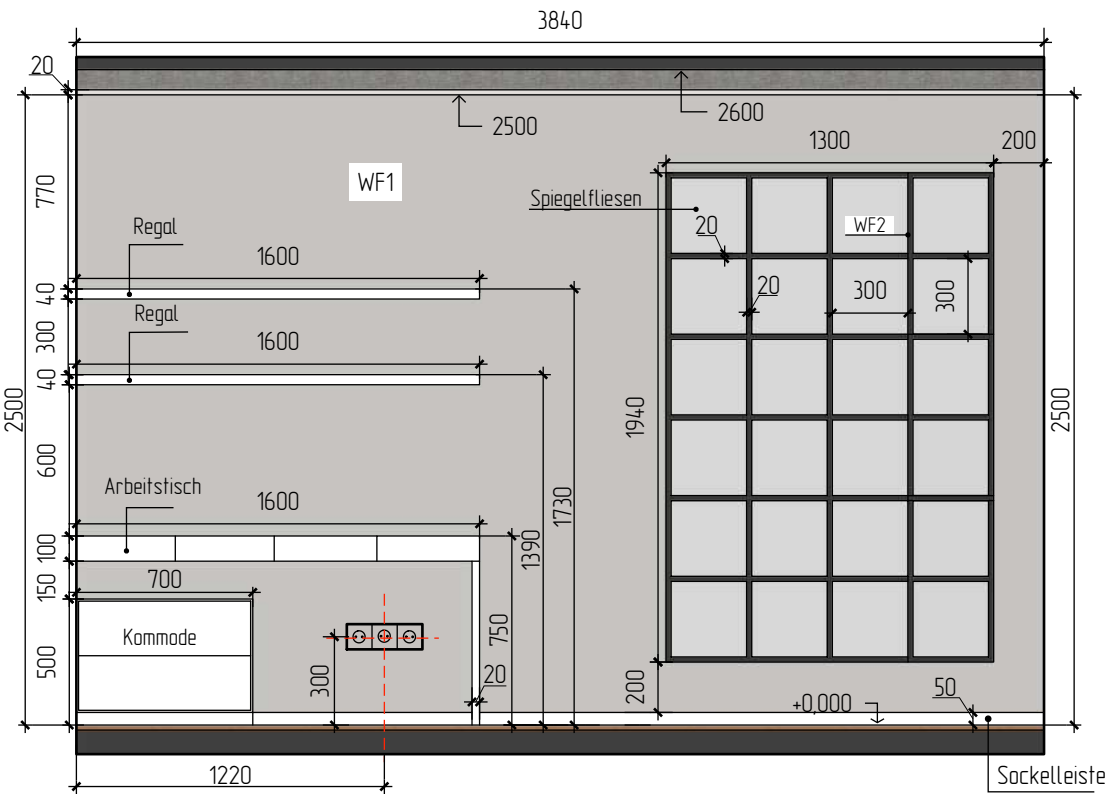

ANSICHT 4 · M 1:30

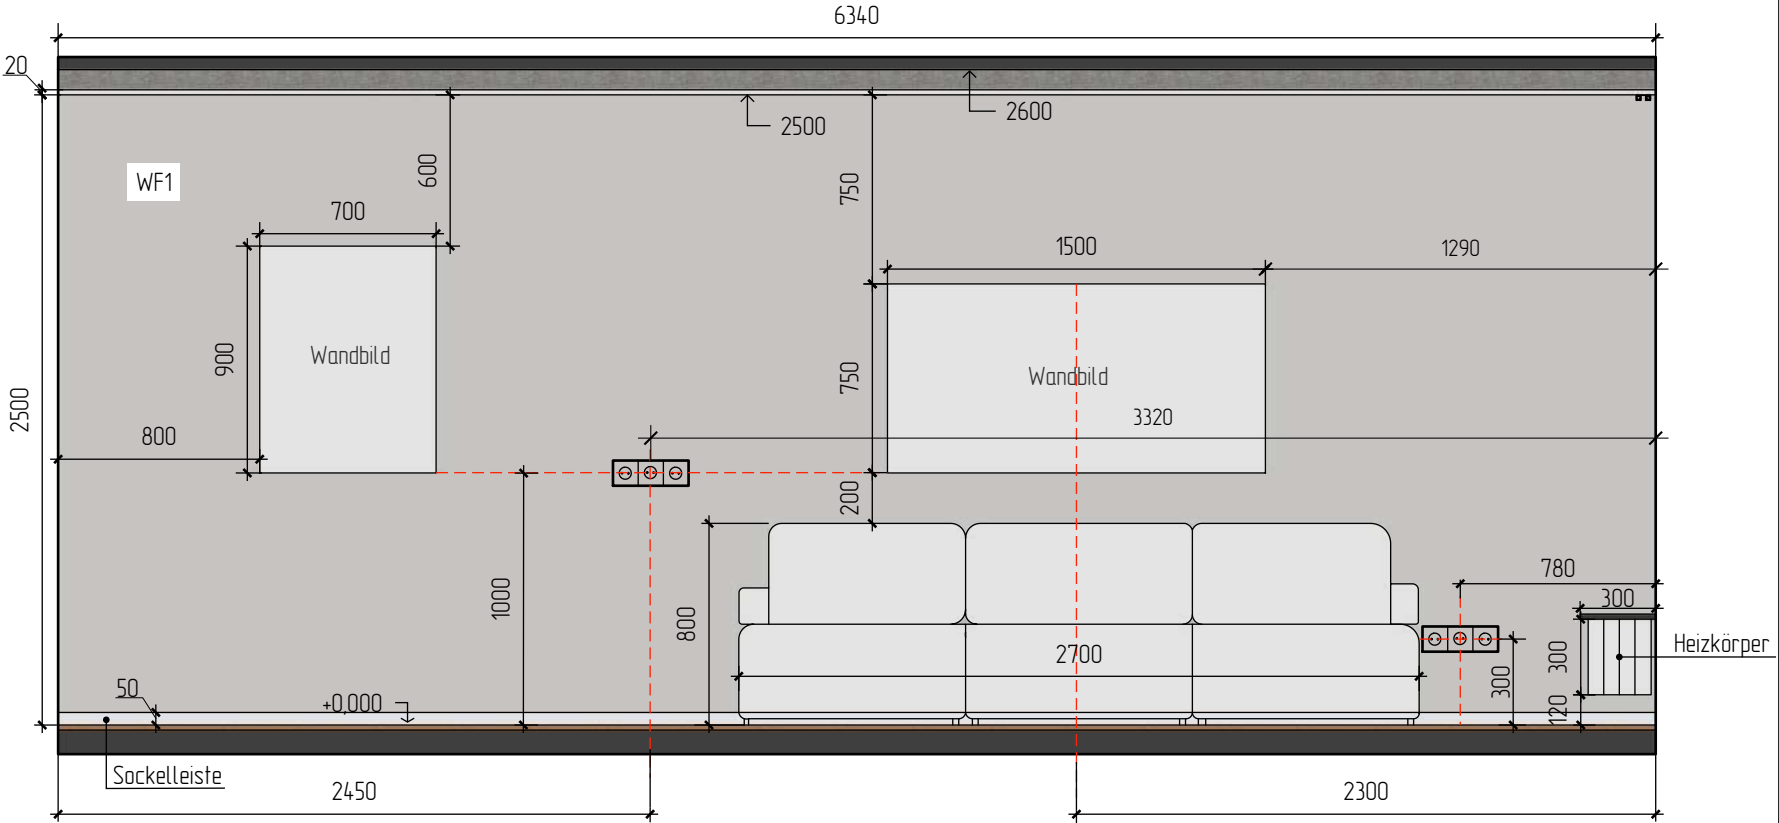

GRUNDRISS MIT ANSICHTSMARKIERUNGEN · M 1:60

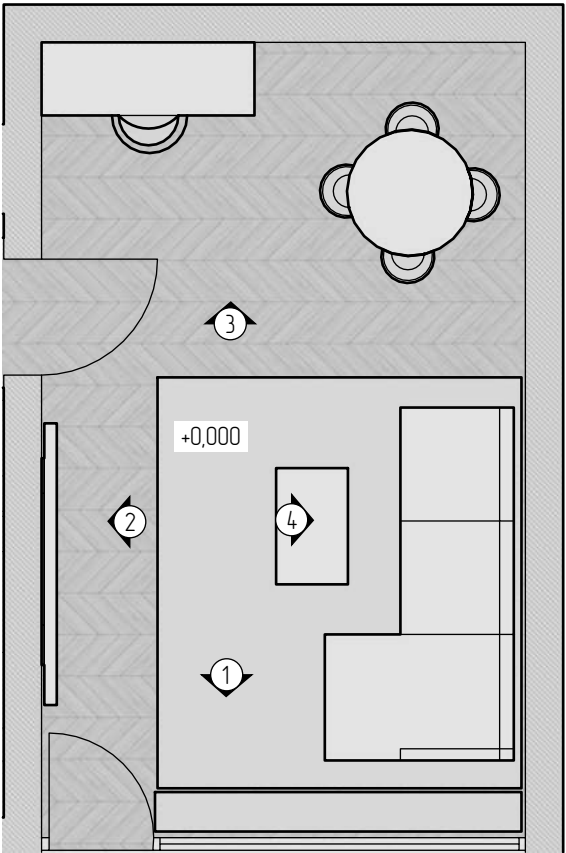

- HINWEISE:
- Höhenbezug ±0,000 = OKFF.
 - Alle Maße in mm, bezogen auf fertige Oberflächen.
 - Vor Ausführung sind die Angaben mit den Fachplanungen sowie den Elektro-, Beleuchtungs-, Wand- und Deckenplänen abzugleichen.

HINWEIS SPIEGEL:


Spiegelfliesen 300 × 300 mm mit einem gleichmäßigen Montageabstand von 20 mm. Wandfläche im Hintergrund: WF2.

LEGENDE	
Planzeichen	Bezeichnung
	3-fach-Steckdose


MATERIALIEN / OBERFLÄCHEN	
WF1	Wandfarbe #E6E4E1
WF2	Wandfarbe #161616
Boden	Eichenparkett · Französisches Fischgrät 45°

Planbezeichnung	Interior-Design-Projekt Wohnung	Maßstab	Blatt-Nr.	Blattanzahl	Datum
WANDANSICHTEN WOHNZIMMER	Projektstandort: Königstein	1:30/1:60	15	20	26.07.26
			LENA S. INTERIORS		


ANSICHT 1 · M 1:30

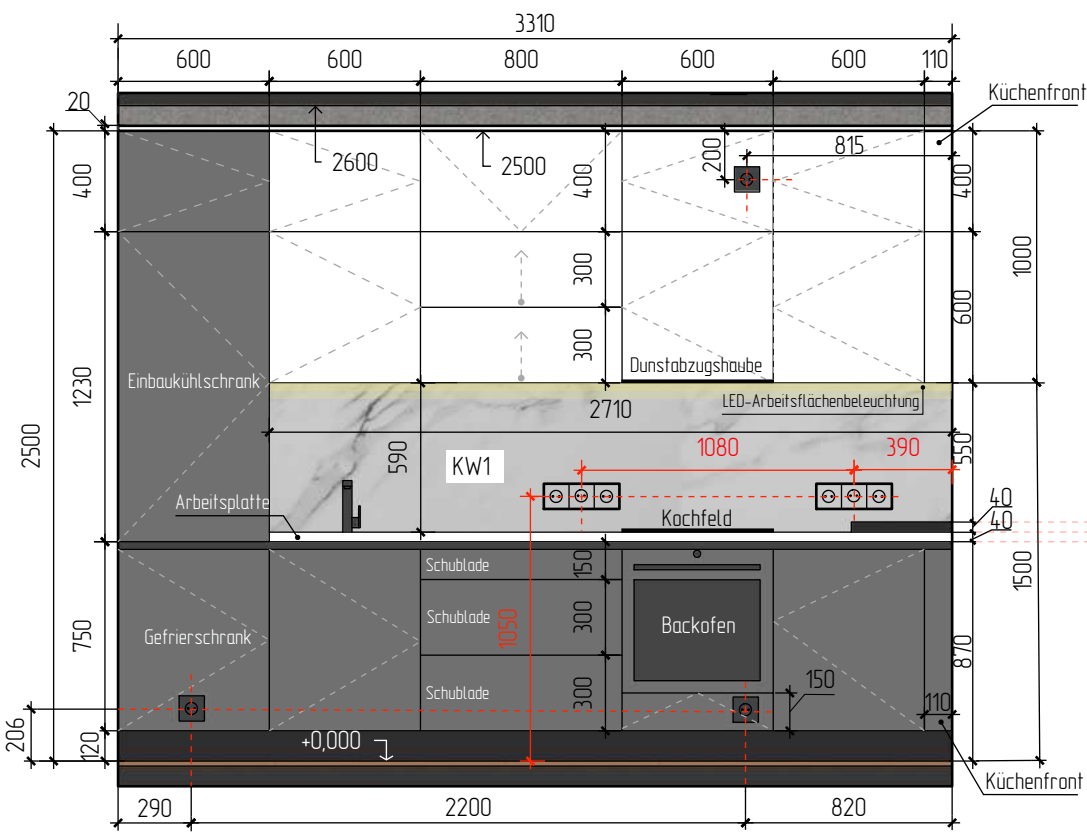


ANSICHT 2 · M 1:30

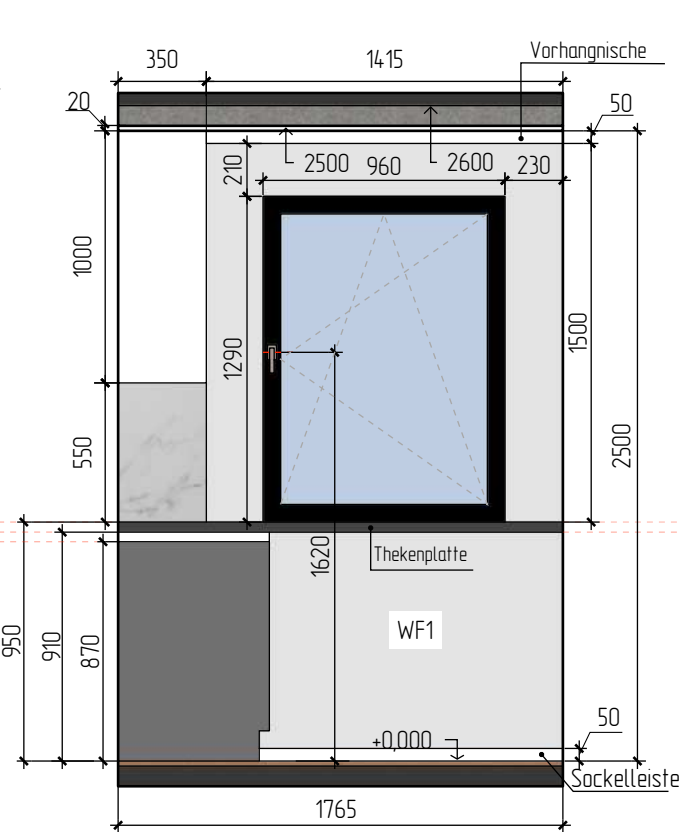


ANSICHT 3 · M 1:30

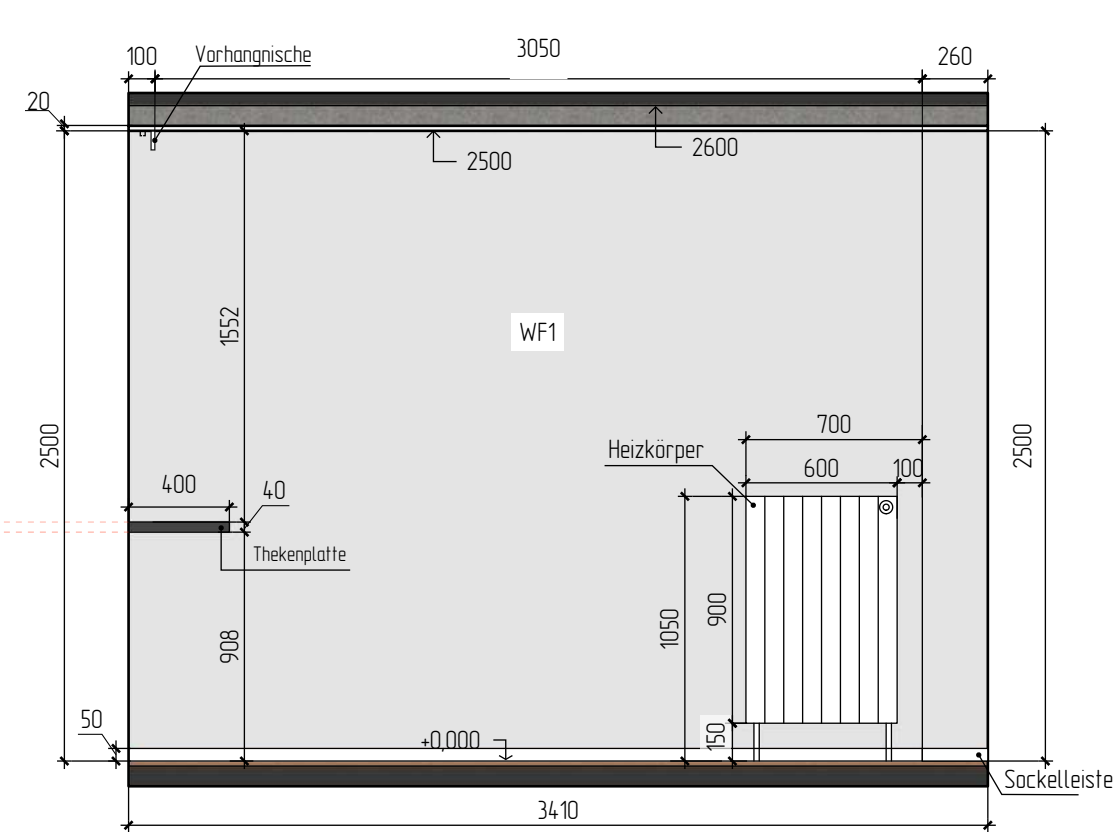

GRUNDRISS MIT ANSICHTSMARKIERUNGEN · M 1:30

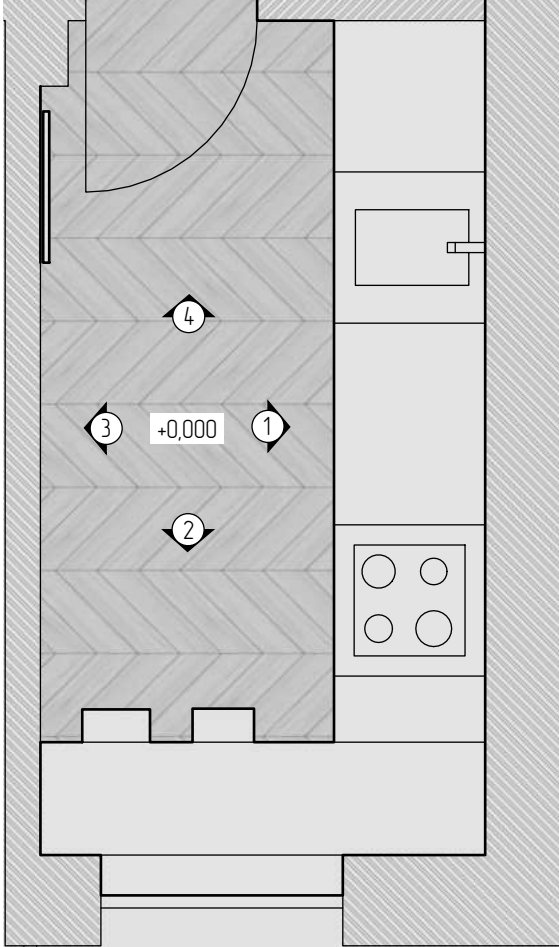

ANSICHT 4 · M 1:30

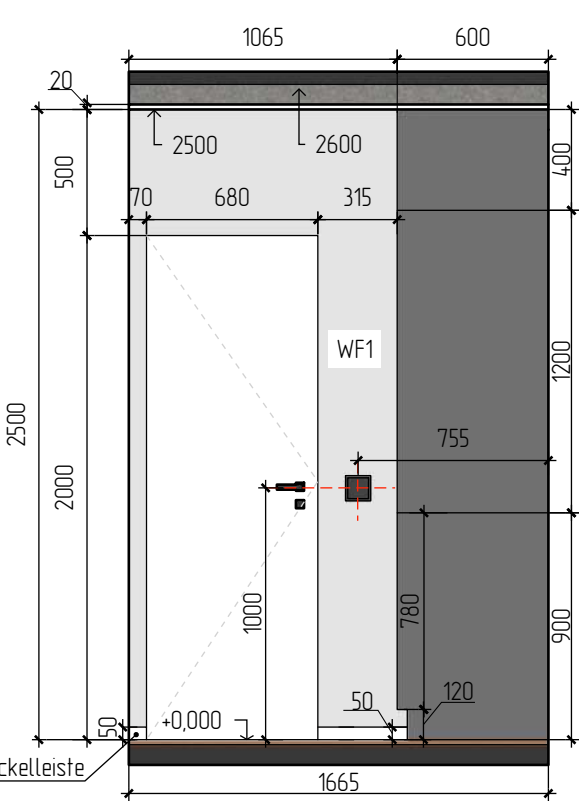


LEGENDE	
Planzeichen	Bezeichnung
	Steckdose
	Lichtschalter 1-fach
	3-fach-Steckdose

- HINWEISE:**
- Höhenbezug ±0,000 = OKFF.
 - Alle Maße in mm, bezogen auf fertige Oberflächen.
 - Maße sind vor Ausführung vor Ort zu prüfen.
 - Vor Ausführung sind die Angaben mit den Fachplanungen sowie den Elektro-, Beleuchtungs-, Wand- und Deckenplänen abzugleichen.


MATERIALIEN / OBERFLÄCHEN		
WANDFARBE	WF1	#E6E4E1
KÜCHENRÜCKWAND	KW1	Feinsteinzeug · weiße Marmoroptik · matt
ARBEITPLATTE		Feinsteinzeug · weiße Marmoroptik · matt
THEKENPLATTE		Naturstein · Nero Assoluto · schwarz, satiniert
BODEN		Eichenparkett · Französisches Fischgrät 45°

Planbezeichnung	Interior-Design-Projekt Wohnung	Maßstab	Blatt-Nr.	Blattanzahl	Datum
WANDANSICHTEN KÜCHE		1:30	16	20	26.07.26
		Projektstandort: Königstein		LENA S. INTERIORS	


KÜCHENZEILE – ANSICHT · M 1:30

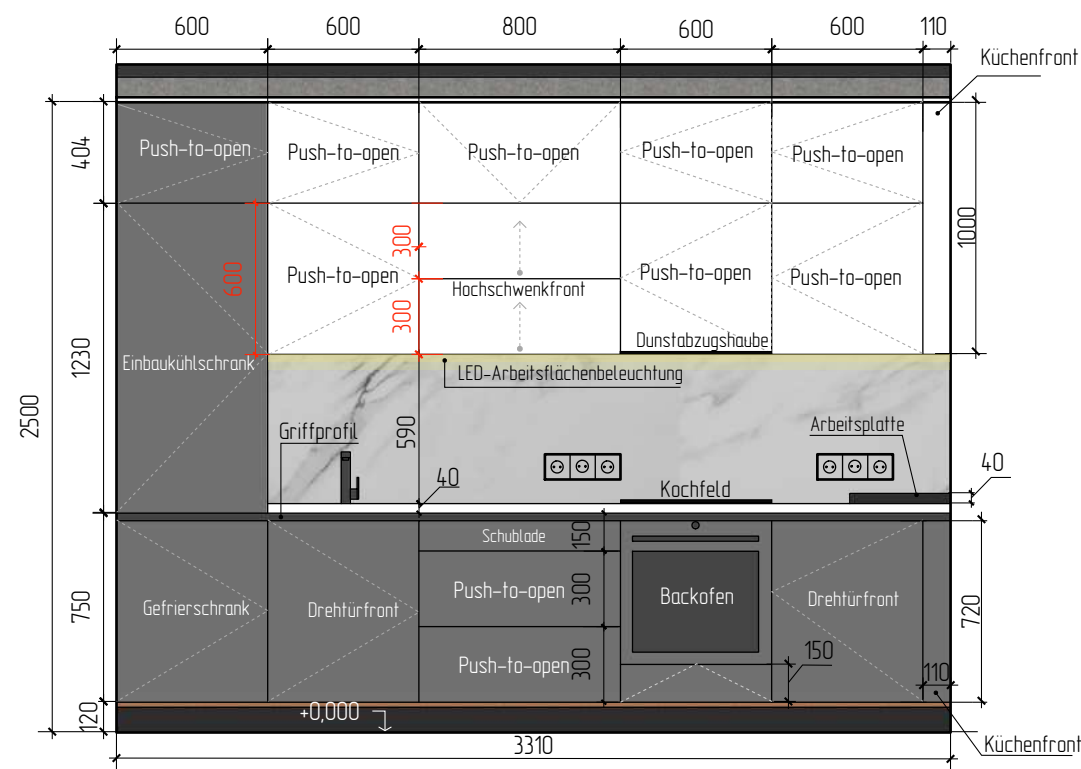

KÜCHENZEILE – INNENANSICHT OHNE FRONTEN · M 1:30

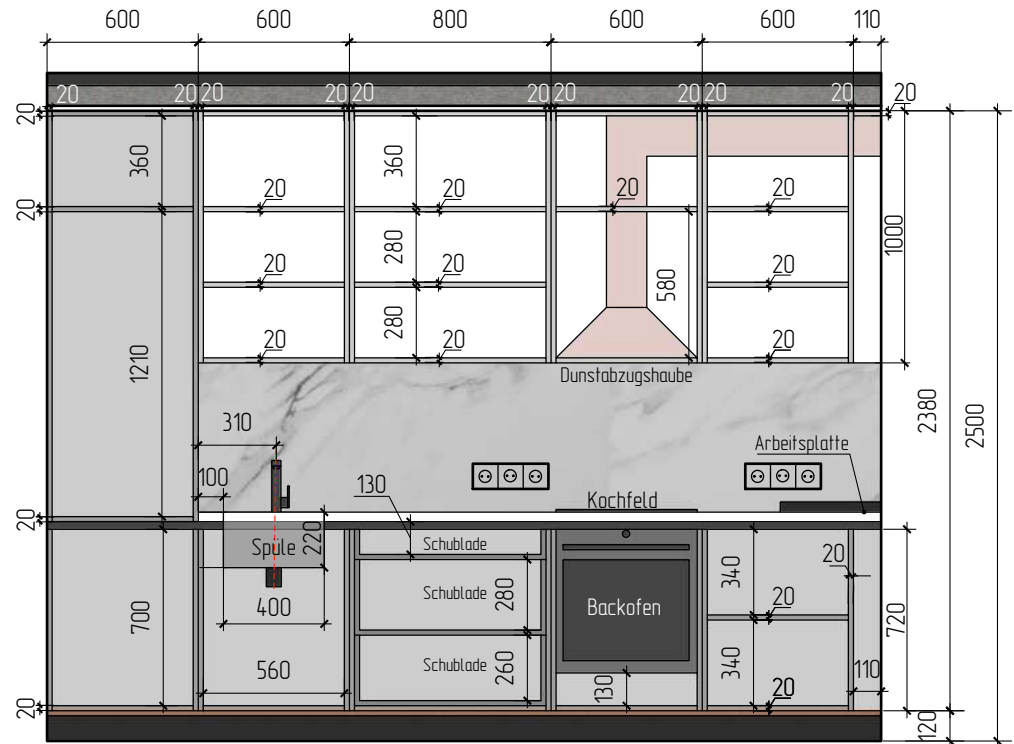


THEKENPLATTE 2
AUFSICHT · M 1:30

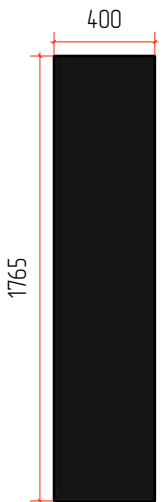


KÜCHENZEILE – PERSPEKTIVE



KÜCHENZEILE – AUFSICHT · M 1:30

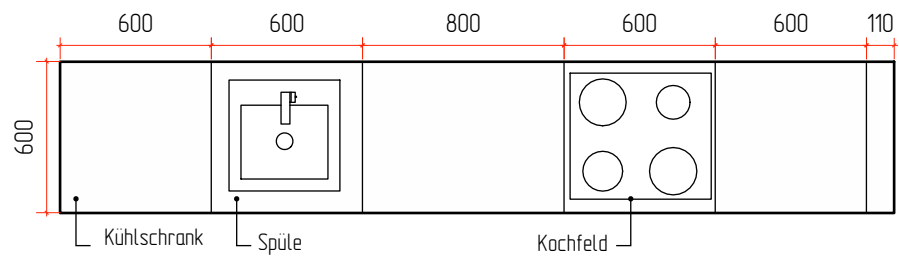

ARBEITSPLATTE 1 – AUFSICHT · M 1:30

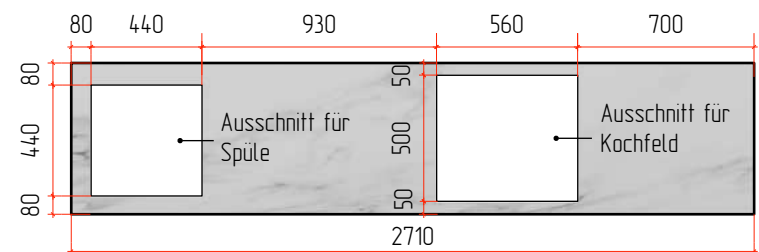


KÜCHENMÖBEL

1. Korpus aus melaminharzbeschichteter Spanplatte. Oberschränke weiß, Unterschränke graphit.
2. Fronten aus MDF, glatt, mit Soft-Touch-Oberfläche. Öffnung über Push-to-open.
3. Arbeitsplatte 1: weiße Marmoroptik, matt.
4. Thekenplatte 2: Naturstein Nero Assoluta, schwarz, satiniert.
5. Küchenrückwand: Feinsteinzeug, weiße Marmoroptik, matt.

HINWEISE:

- Vor Ausführung ist ein Aufmaß vor Ort durchzuführen. Maßabweichungen sind möglich.
- Diese Zeichnung ist eine Entwurfsvorgabe und keine Werk- oder Fertigungsplanung.
- Sämtliche Maße, Konstruktionen und Anschlüsse sind durch den Küchenhersteller zu prüfen.

Planbezeichnung	Interior-Design-Projekt Wohnung	Maßstab	Blatt-Nr.	Blattanzahl	Datum
KÜCHENENTWURF – TECHNISCHE VORGABEN	Projektstandort: Königstein	1:30	17	20	26.07.26
			LENA S. INTERIORS		

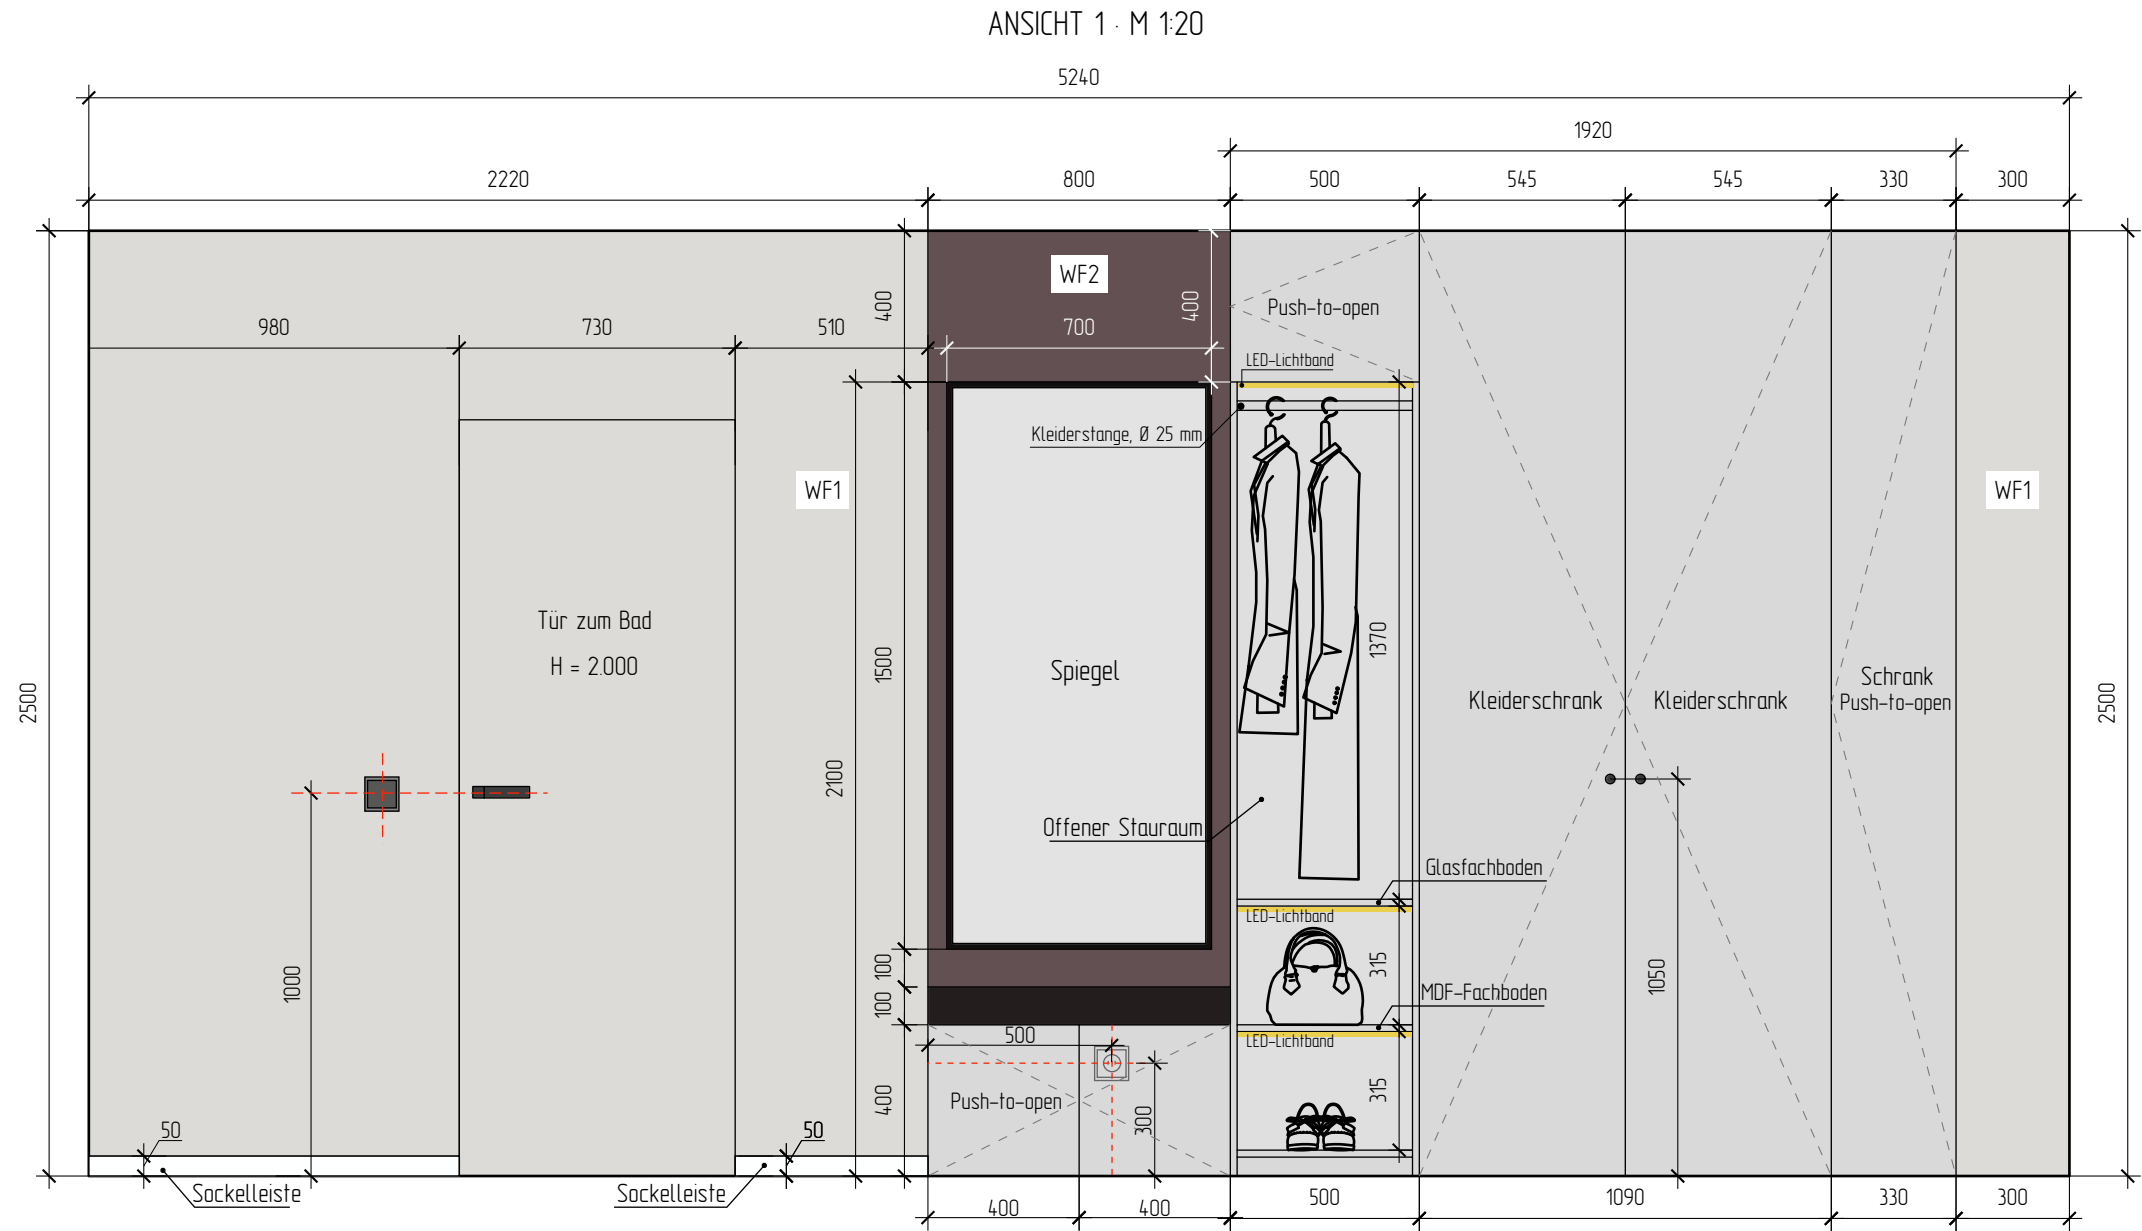

- HINWEISE:
- Alle Maße in mm, bezogen auf fertige Oberflächen.
 - Diese Zeichnung ist eine Entwurfsvorgabe und keine Werk- oder Fertigungsplanung.
 - Vor Bestellung und Fertigung ist durch den Möbelhersteller ein verbindliches Aufmaß vor Ort durchzuführen. Sämtliche Maße und Anschlusssituationen sind zu prüfen.
 - Sockelleisten entfallen im Bereich der Einbaumöbel.
 - Elektroanschluss und Position des LED-Netzteils sind mit dem Fachbetrieb abzustimmen. Netzteil verdeckt und zugänglich montieren.



WF2 (Wandfarbe 2) im Bereich der Spiegelnische sowie auf der rechten Seitenwand. Alle übrigen Wandflächen: WF1 (Wandfarbe 1)


LEGENDE	
Planzeichen	Bezeichnung
	Steckdose
	Lichtschalter, 1-fach
	LED-Lichtband 3.000 K, CRI ≥ 90, dimmbar

MATERIALIEN / OBERFLÄCHEN	
WF1	Innenwandfarbe #E6E4E1
WF2	Akzentwandfarbe #A18D90
Boden	Eichenparkett · Französisches Fischgrät 45°


Planbezeichnung	Interior-Design-Projekt Wohnung	Maßstab	Blatt-Nr.	Blattanzahl	Datum
WANDANSICHT FLUR		1:20 / 1:30	18	20	26.07.26
		Projektstandort: Königstein		LENA S. INTERIORS	

FLURGARDEROBE – TECHNISCHE MÖBELVORGABEN


INNENANSICHT OHNE FRONTEN · ANSICHT 1 · M 1:20

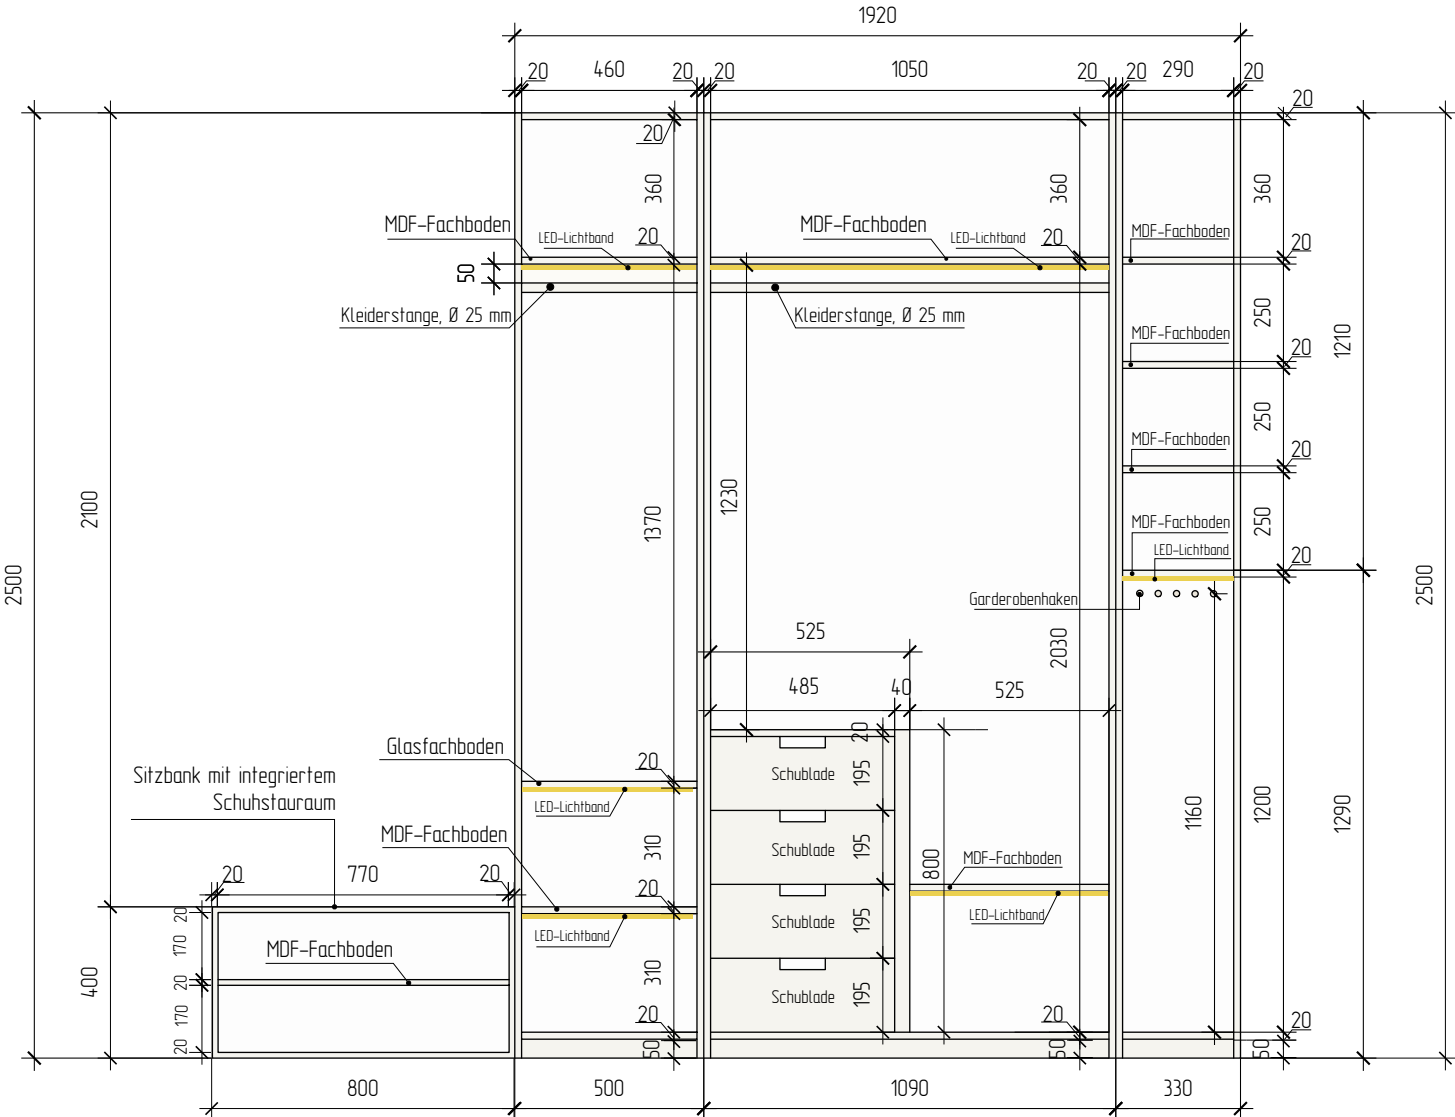


INNENANSICHT MIT AUSSTATTUNG · ANSICHT 1 · M 1:20

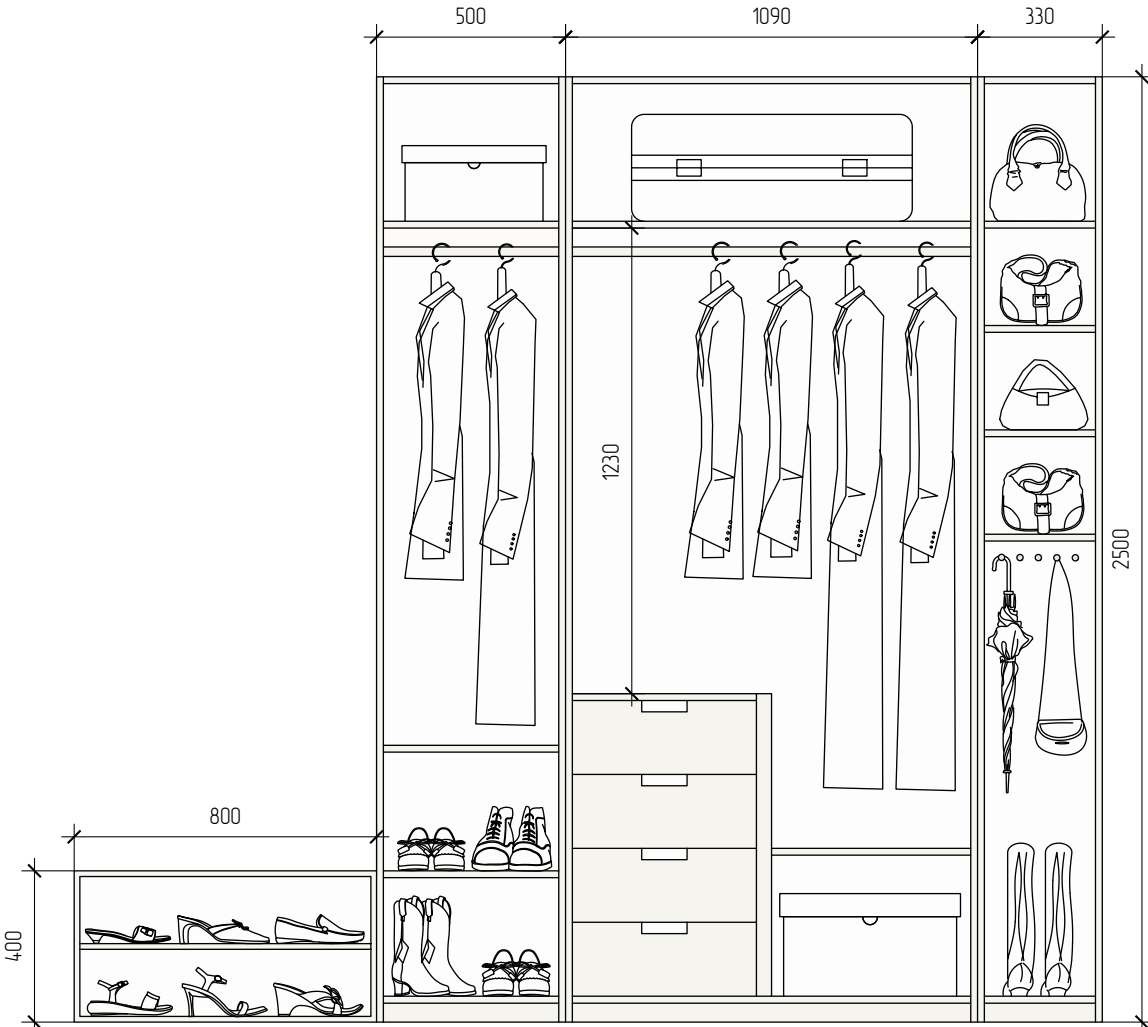

3D-PERSPEKTIVE

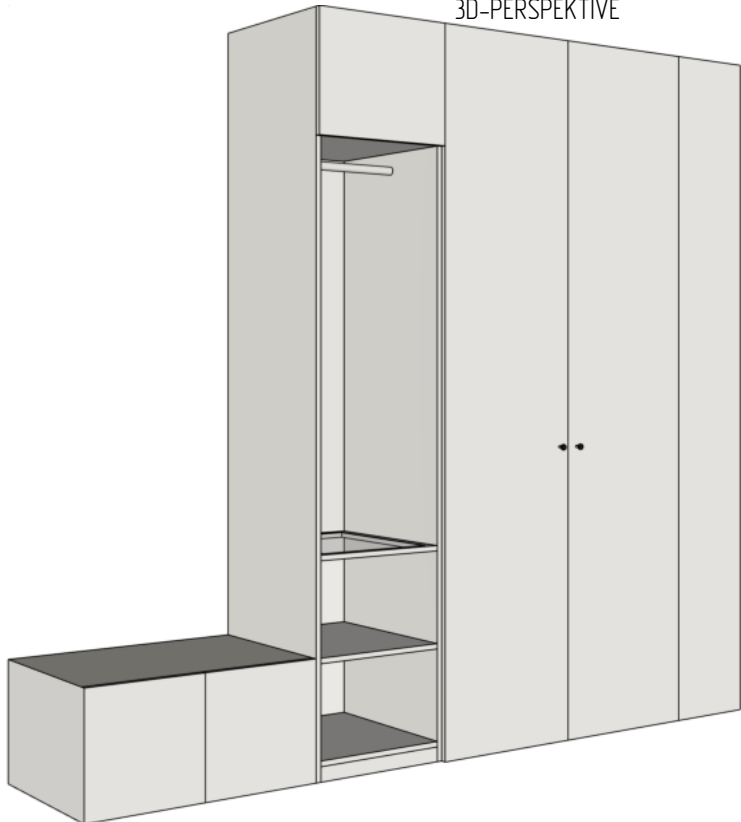

GRUNDRISS MIT ANSICHTSMARKIERUNG UND EINBAUMASSEN · M 1:30

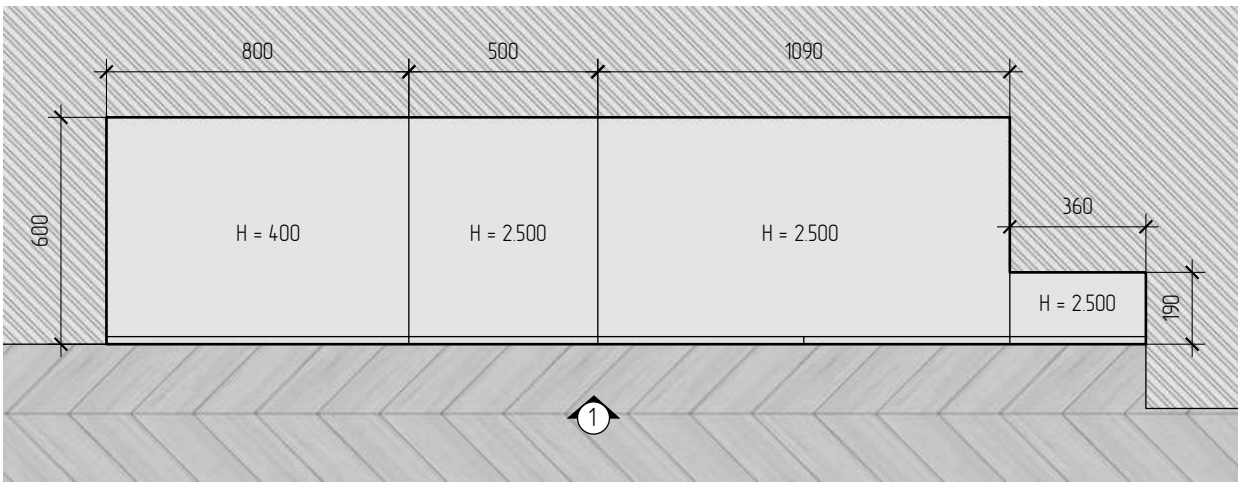


- HINWEISE:
- Alle Maße in mm, bezogen auf fertige Oberflächen.
- Diese Zeichnung ist eine Entwurfsvorgabe und keine Werk- oder Fertigungsplanung.
- Vor Bestellung und Fertigung ist durch den Möbelhersteller ein verbindliches Aufmaß vor Ort durchzuführen. Sämtliche Maße und Anschlusssituationen sind zu prüfen.
- Sockelleisten entfallen im Bereich der Einbaumöbel.
- Elektroanschluss und Position des LED-Netzteils sind mit dem Fachbetrieb abzustimmen. Das Netzteil verdeckt und zugänglich montieren.


Planbezeichnung	Interior-Design-Projekt Wohnung	Maßstab	Blatt-Nr.	Blattanzahl	Datum
FLURGARDEROBE – TECHNISCHE MÖBELVORGABEN		1:20 / 1:30	19	20	26.07.26
	Projektstandort: Königstein		LENA S. INTERIORS		

WANDANSICHT SCHLAFZIMMER


ANSICHT 1 · M 1:20
3000

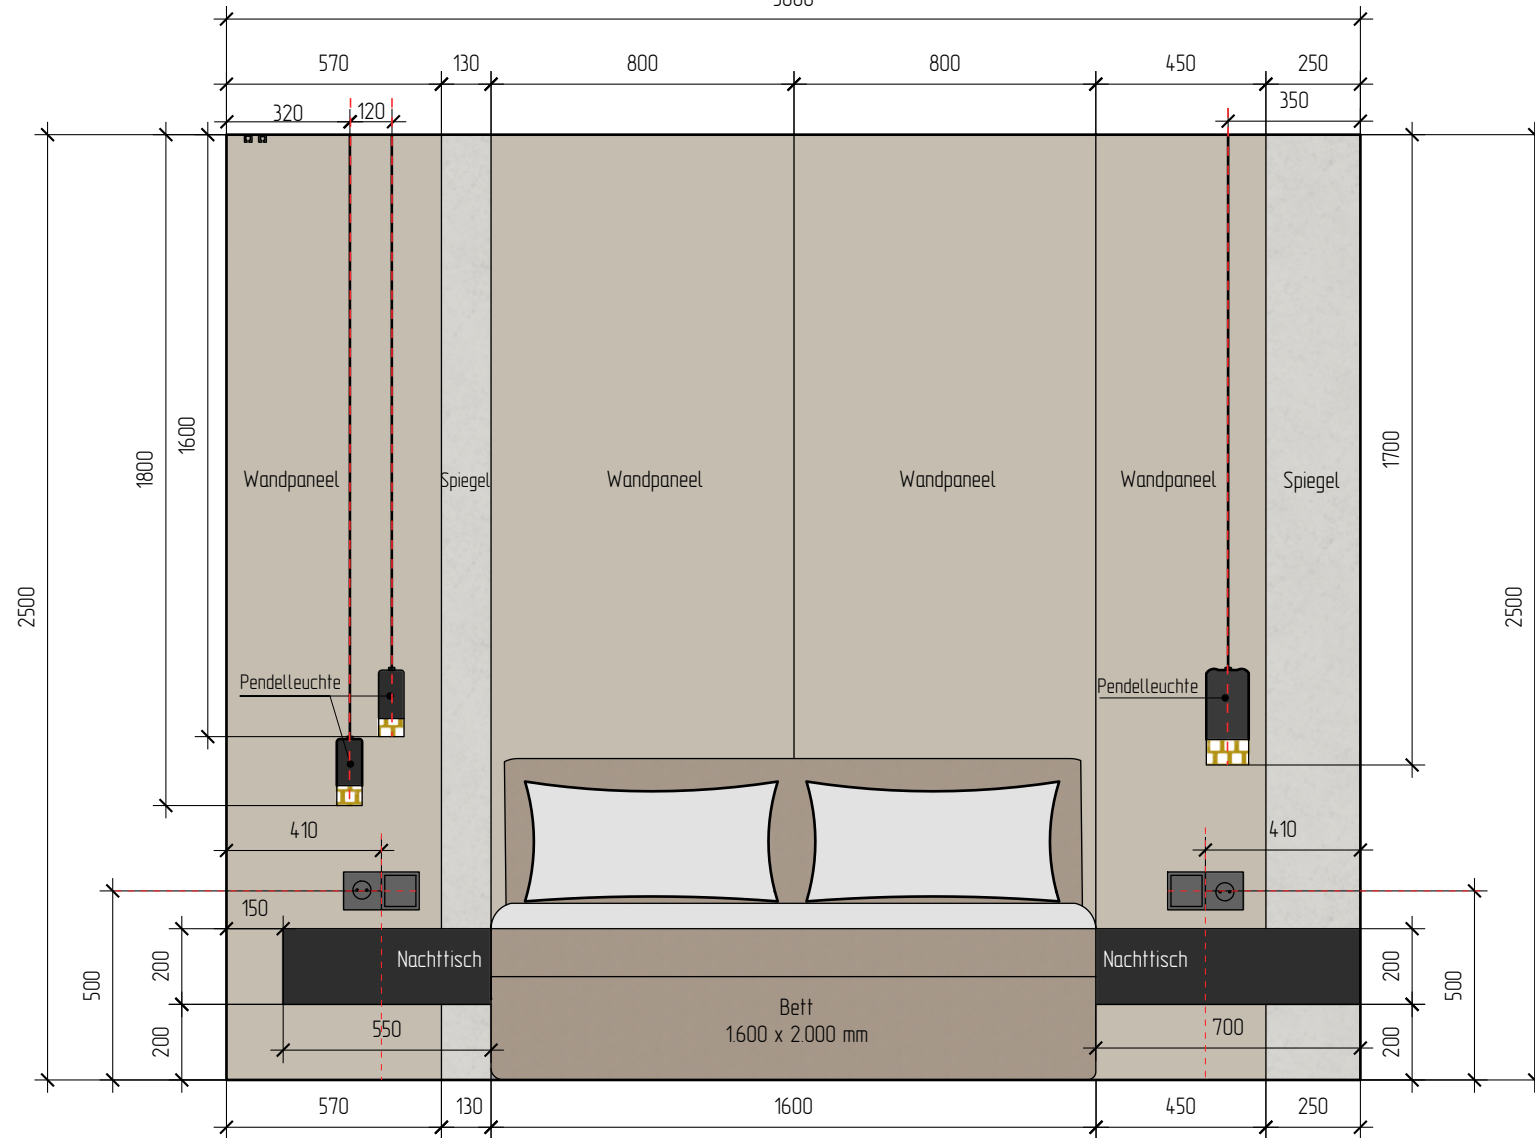

ANSICHT 2 · M 1:20

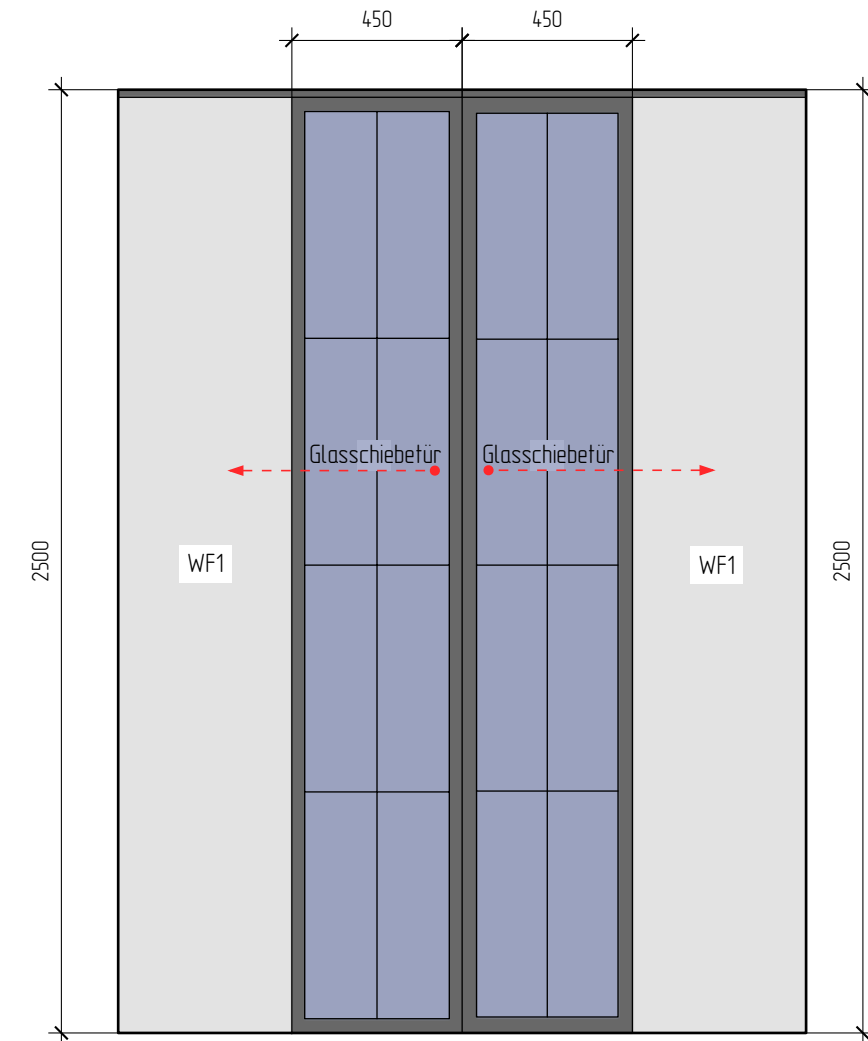

GRUNDRISS MIT ANSICHTSMARKIERUNG • M 1:50

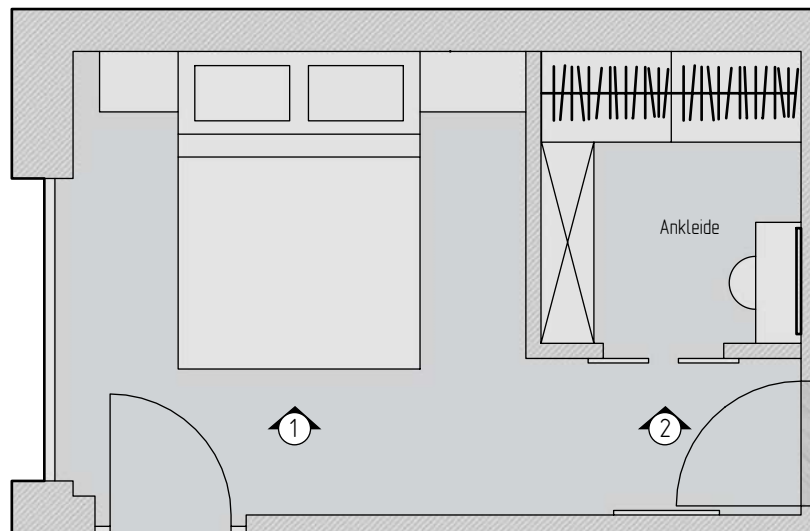

LEGENDE

Planzeichen	Bezeichnung
	Steckdose
	Lichtschalter, 1-fach

MATERIALIEN / OBERFLÄCHEN

WF1	Innenwandfarbe #E6E4E1
	Wandpaneel
Teppichboden	vollflächig verlegt · Greige
Spiegel	rahmenlos

HINWEISE:

- Alle Maße in mm, bezogen auf fertige Oberflächen.
- Alle Wände sind in WF1 gestrichen, ausgenommen die mit Wandpaneelen verkleideten Wandflächen.
- Das Aufmaß für die Glasschiebetüren ist vor der Bestellung durch den Hersteller vor Ort zu nehmen.
- Im gesamten Schlafzimmer / Ankleide ist Teppichboden vollflächig zu verlegen.

Planbezeichnung	Interior-Design-Projekt Wohnung	Maßstab	Blatt-Nr.	Blattanzahl	Datum
WANDANSICHT SCHLAFZIMMER		1:20 / 1:50	20	20	26.07.26
		Projektstandort: Königstein		LENA S. INTERIORS	